



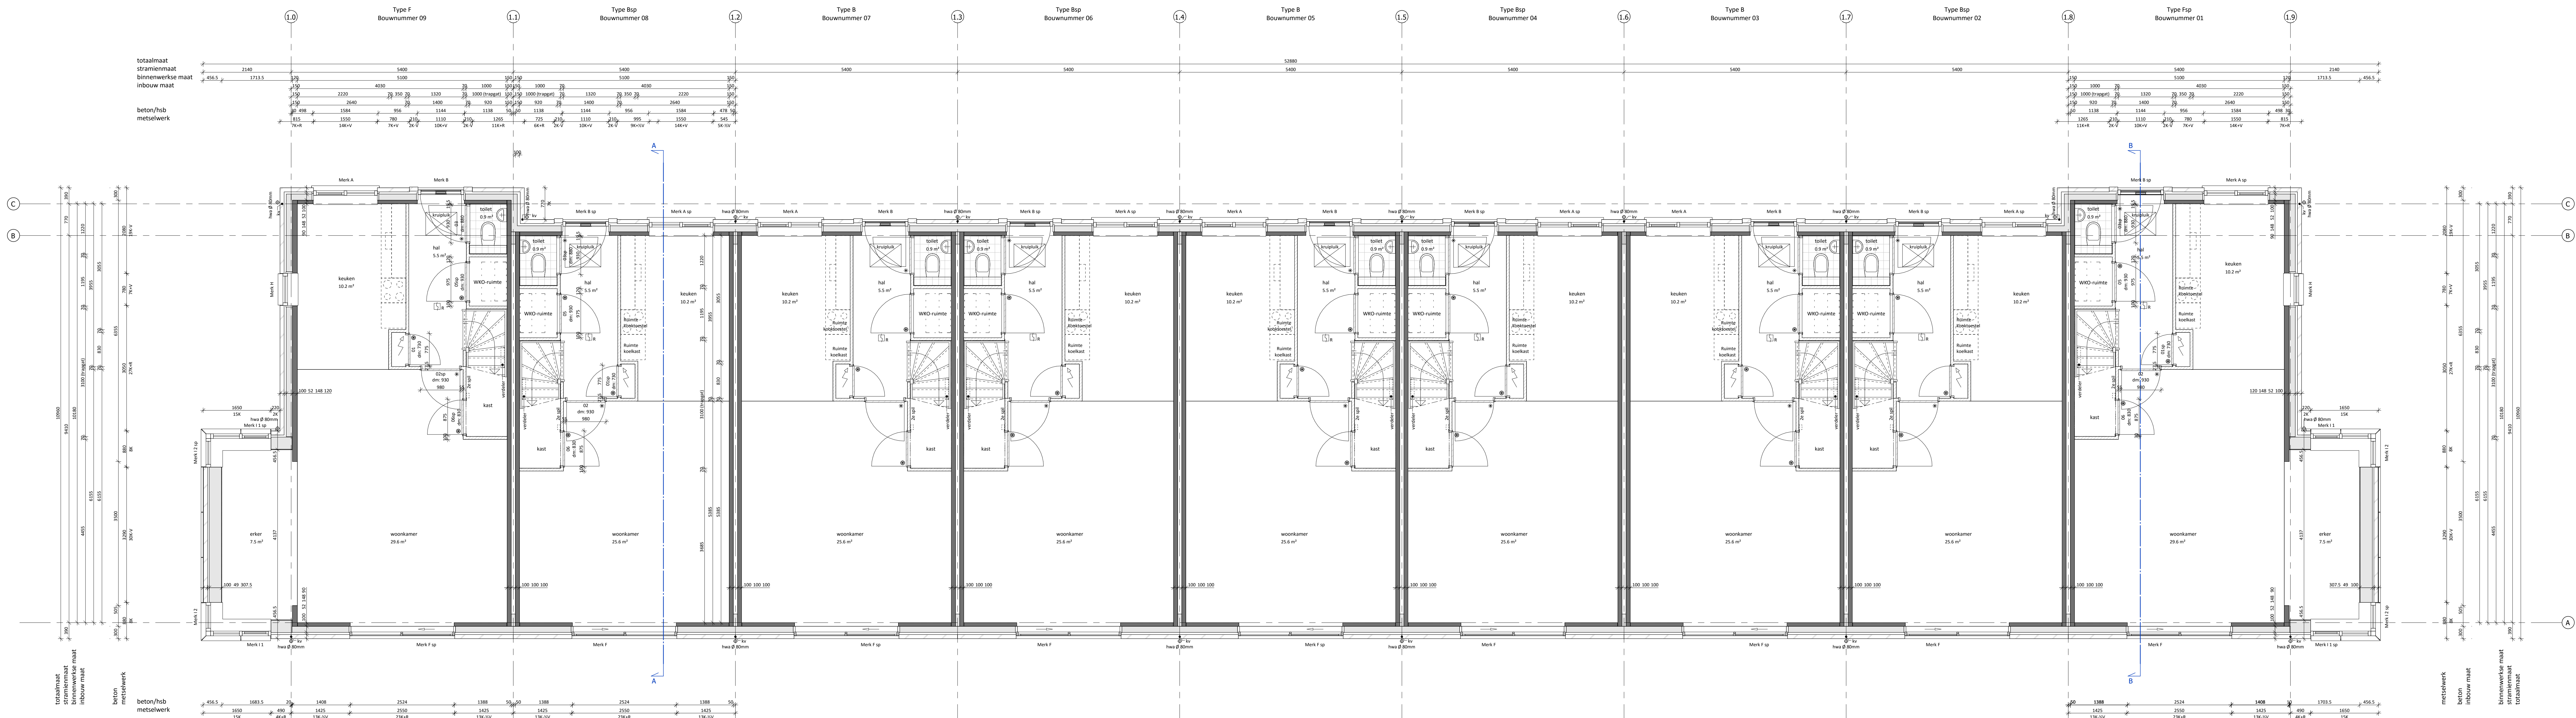

TO - Begane grond
1:50

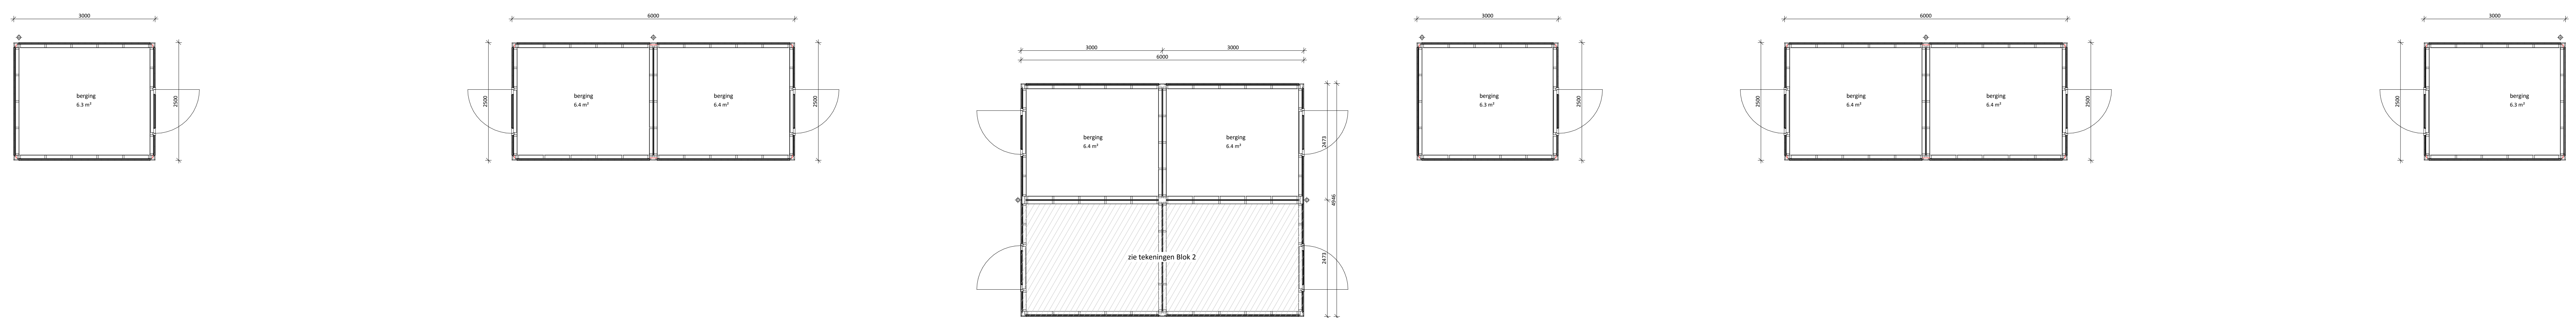

Renvooi: Plattegronden

Binnenruimte

Collectie worden (yong)

70/100mm

Kruipruimte

Band in heeklijn en aflechten

*

Binnenruimte met boeiende (gast)

Ø

Binnenruimte met boeiende (gast)

KV

Kruipruimte

DM

Daarom

Metselwerk

in halfsteens verband

Kopergaat: 1.0 mm

Lagemaat: 6.2 mm

Startlagemaat: 17.5 mm

WSD

Warmte geleiding

1/10

Ruimtelijke

Algemeen

- Staliteit

- Ventilatie

- Isolatie

- Elektrische installatie

- Gas installatie

- Waterinstallatie

- Geluid

Volgens berekeningen

Volgens berekeningen en toelagen

Volgens NEN 1087 en NEN 1088

Volgens NEN 1087

Volgens NEN 1087

Volgens NEN 1087

Volgens NEN 1087

Volgens NEN 1087

Open stroomtoegang h.o.h. 1000mm:

- op begane grond en verdieping

- onder en boven elk raamdeel en deuren

Volgwerk:

- In het werk op te zetten voegvoorzieningen, e.a. volgens

- Nieuw en materiaalvoorzieningen

- Boven kasten stalen stalen in gewapend beton

- volgens berekeningen en toelagen constructie, verwerken

- volgens voorschriften

Isolatie

- De uiterste scheidingsconstructies van een woninggebied,

- isolatie van badkamers, m.u.s. muren, deuren en kasten en

- daarmee gelijk in isolatie constructieconstructies, door een

- gemiddelde warmtegeleidingscoëfficiënt van ten minste 0.2 m²/W te hebben.

- Gevoelens: 0.1 m²/W (binnen en buiten)

Project: GREENSTART FASE 2 Amstelveen

Onderdeel: Plattegrond Begane grond Blok 1

Opdrachtgever: Dura Vermeer Bouw Midden West

Projectontwerper: HFB

Schaal: 1:50

Formaat: A0 verticaal

Gemaakt: 2016-06-17

Gesignd: [Signature]

a d g i

b e h k

c f l j

VDNDP

Amsterdam

Eindhoven

VDNDP Bouwontwerpers B.V.

Amsterdam

Eindhoven

Fase: Werk

Werknummer: 1124

Tekeningnummer: 1_O-100