



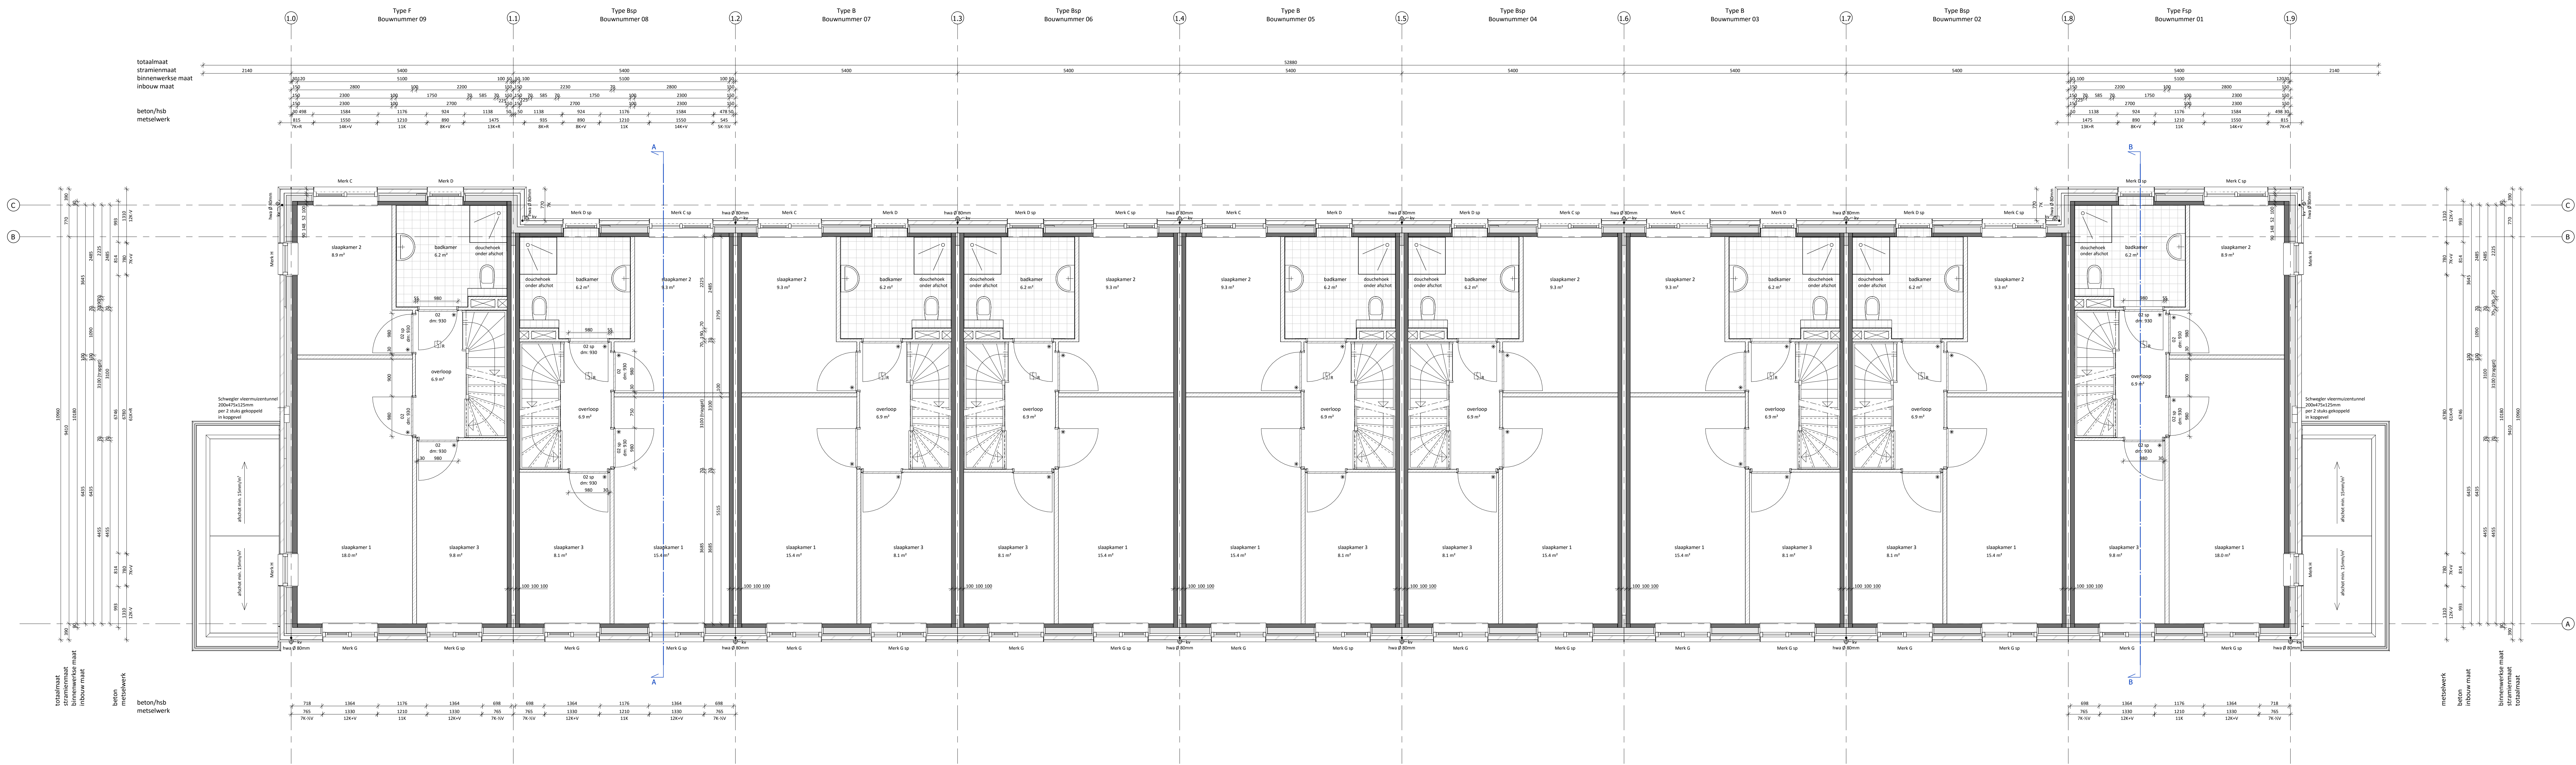

TO - 1e Verdieping
1 : 50

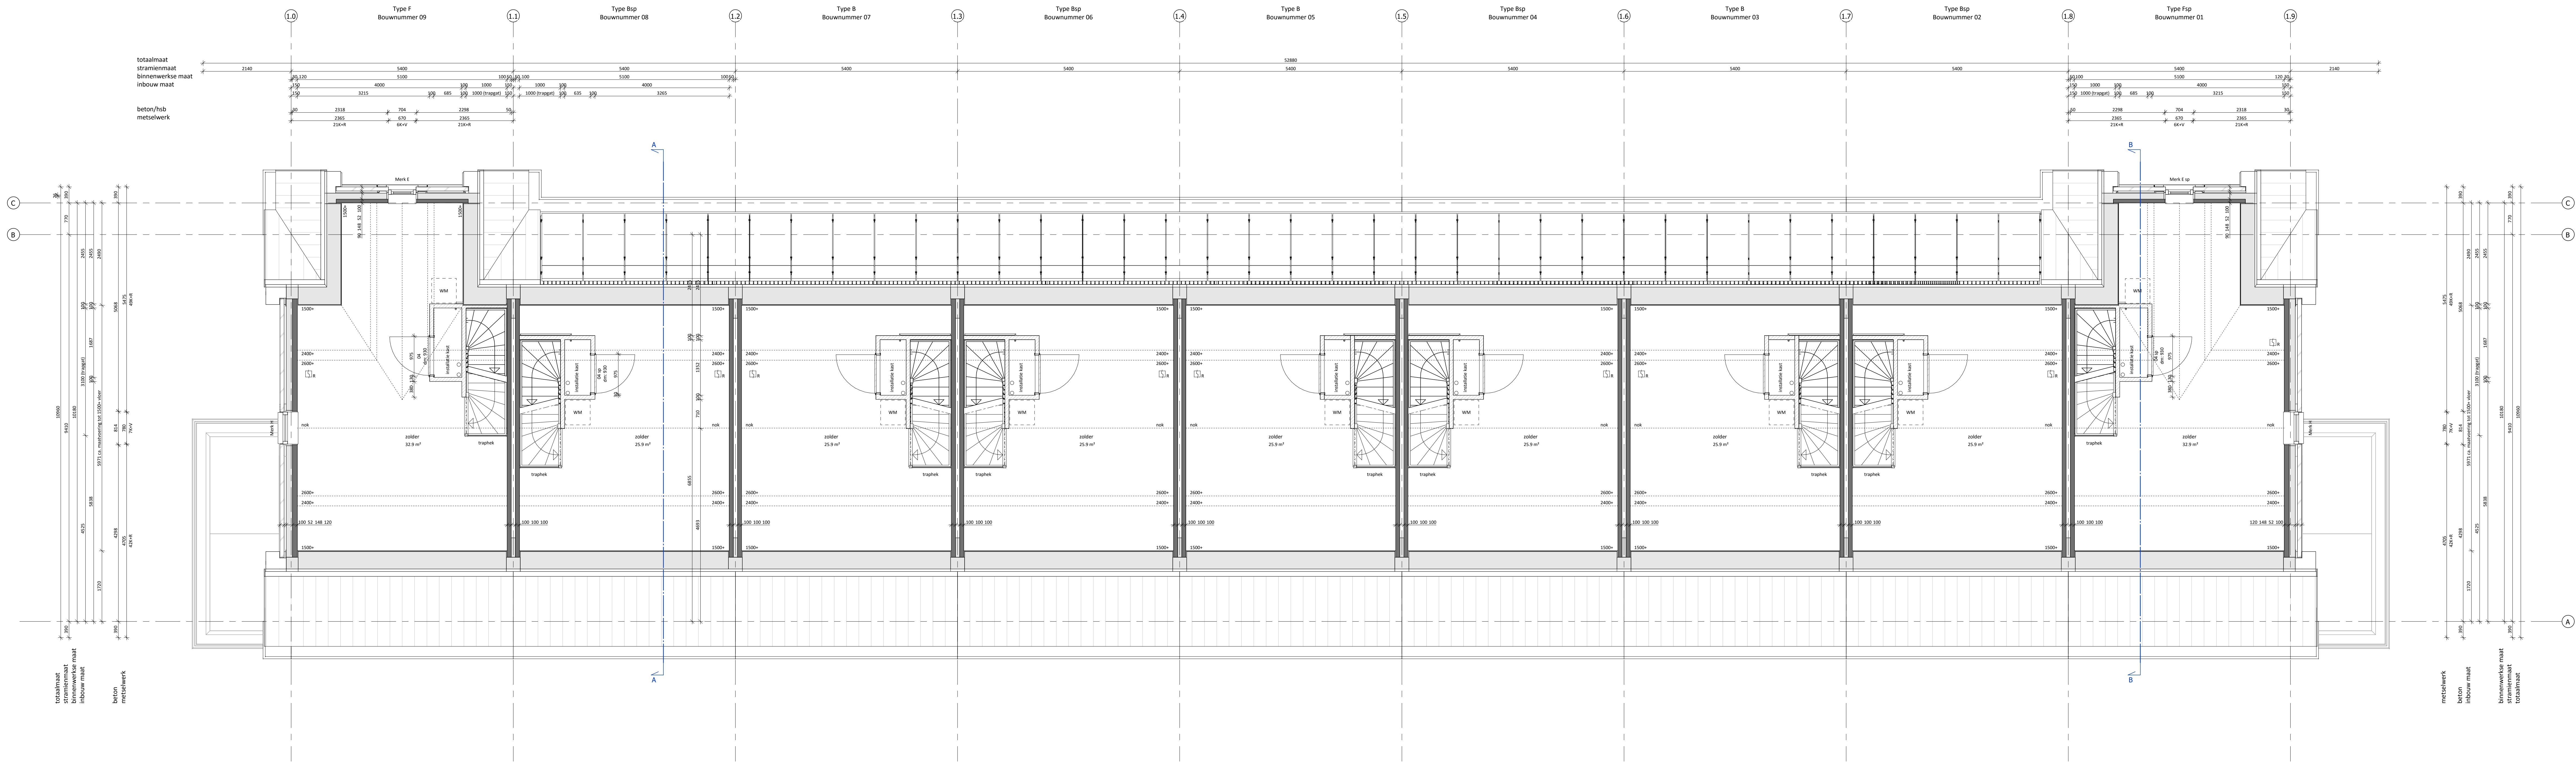

TO - 2e Verdieping
1 : 50

Renvoel: Plattegronden	
Beveiligings	Collectie van velden (velden)
Kruislijn	Band in hekel en afleiden
*	Binnecolijn met boeiend (paal)
Ø	Binnecolijn met boeiend (paal)
DM	Daarom
KV	Kruislijn
Metselwerk in halfsteensverband	
Kopergaat: 1.0 mm	
Lagemaat: 0.2 mm	
Startlagemaat: 0.5 mm	
WSD	Warmte geleiding
WSD	Warmte geleiding
WSD	Warmte geleiding

Algemeen	
- Staliteit	Volgens berekeningen
- Beton en staalconstructie	Volgens berekeningen en toelagen
- Houtconstructie	Volgens NEN 1087 en NEN 1088
- Ventilatie	Volgens NEN 1087 en NEN 1088
- Isolatie	Volgens NEN 1075
- Elektrische installatie	Volgens NEN 1010
- Gas installatie	Volgens NEN 1075
- Waterinstallatie	Volgens NEN 1000
- Staal	Volgens Bouwbesluit

Open stroomlijnen h.o.h. 1000mm:
- of begin grond en verdieping,
- of in twee delen naar onderdelen
Volgens:
- In het werk op te zetten voegvoorzieningen, e.a. volgens
- bij de materialen
- Boven kappen stalen stalen in gewestelijk
- volgens berekeningen en toelagen constructies, verwerken
- volgens voorschriften

Isolatie
De uiterste scheidingsconstructies van een woninggebied,
balkons en badkamers, m.u.s. m.w., duren en kappen en
daarmee zijn te maken constructies, door een
gemiddelde warmtegeleidingscoëfficiënt van ten minste 0.2 m²/W te hebben.
- Gevoelens: 0.4 m²/W (b.v. in langzaam)

Project:
GREENSTART FASE 2
Amstelveen

Onderwerp:
Plattegrond 1e en 2e verd.
Blok 1
Opdrachtgever:
Dura Vermeer Bouw
Midden West
Projectontwerper:
HFB

Schaal:
1:50
Formaat:
A0 verticaal
Getekend:
2018-06-17
Gegevens:
a d g l
b e h k
c f i j

VDNDP
Amsterdam
Eindhoven
VDNDP Bouwprojecten BV

Fase:
Werk
Tekeningnummer:
1124
1_O-101