


Gemeente Amstelveen

Bedrijfventerrein Amstelveen Zuid
Intrekking voorkeursrecht op naam van de gemeente
op basis van art. 9.5 lid 1 Omgevingswet
Tekeningnummer: D26-292472
Datum 13-08-2026 Schaal 1:5.000 op A3

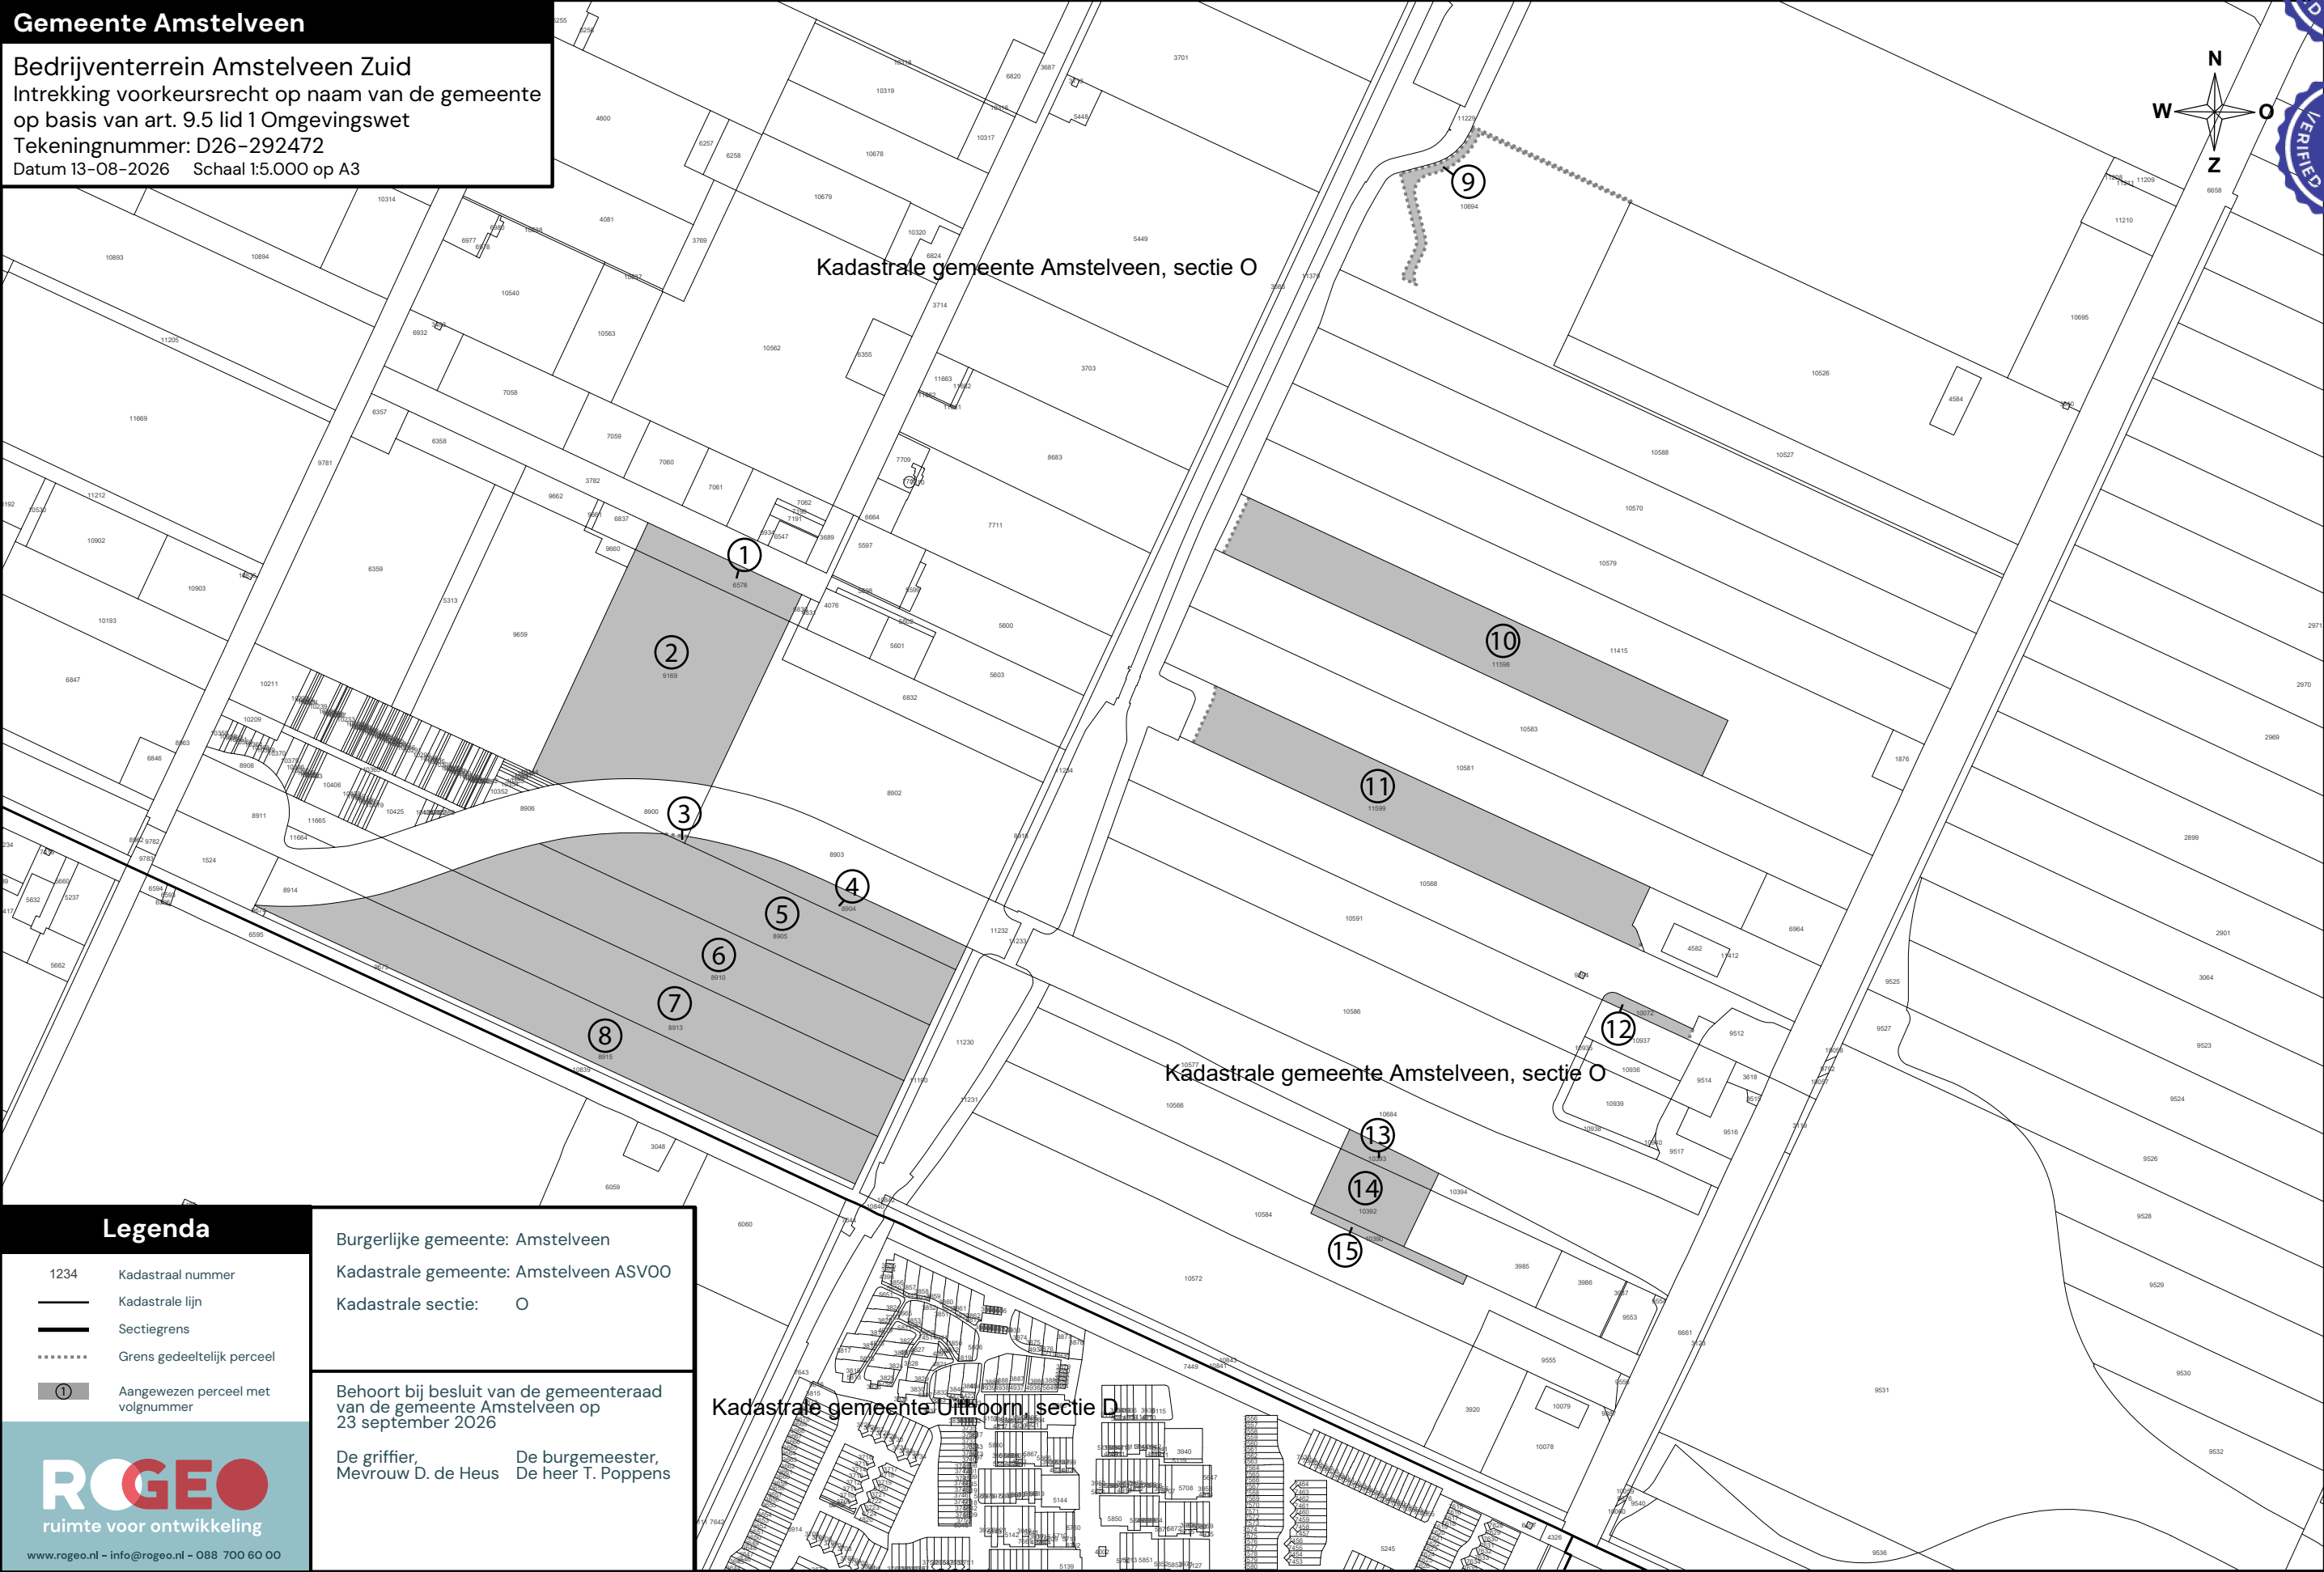

Legenda

1234 Kadastraal nummer

— Kadastrale lijn

— Sectiegrens

..... Grens gedeeltelijk perceel

① Aangewezen perceel met volgnummer

ROGEO
ruimte voor ontwikkeling
www.rogéo.nl – info@rogéo.nl – 088 700 60 00

Burgerlijke gemeente: Amstelveen
Kadastrale gemeente: Amstelveen ASVOO
Kadastrale sectie: O

Behoort bij besluit van de gemeenteraad
van de gemeente Amstelveen op
23 september 2026

De griffier,
Mevrouw D. de Heus De burgemeester,
De heer T. Poppens

