



# Gemeente Amstelveen

**Bedrijventerrein Amstelveen Zuid**  
Verlenging voorkeursrecht op naam van de gemeente  
op basis van art. 9.4 lid 2 jo. artikel 9.1 lid 1 sub a Omgevingswet  
Tekeningsnummer: D26-257647  
Datum 13-08-2026      Schaal 1:5.000 op A3

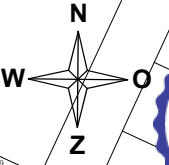

Kadastrale gemeente Amstelveen, sectie O

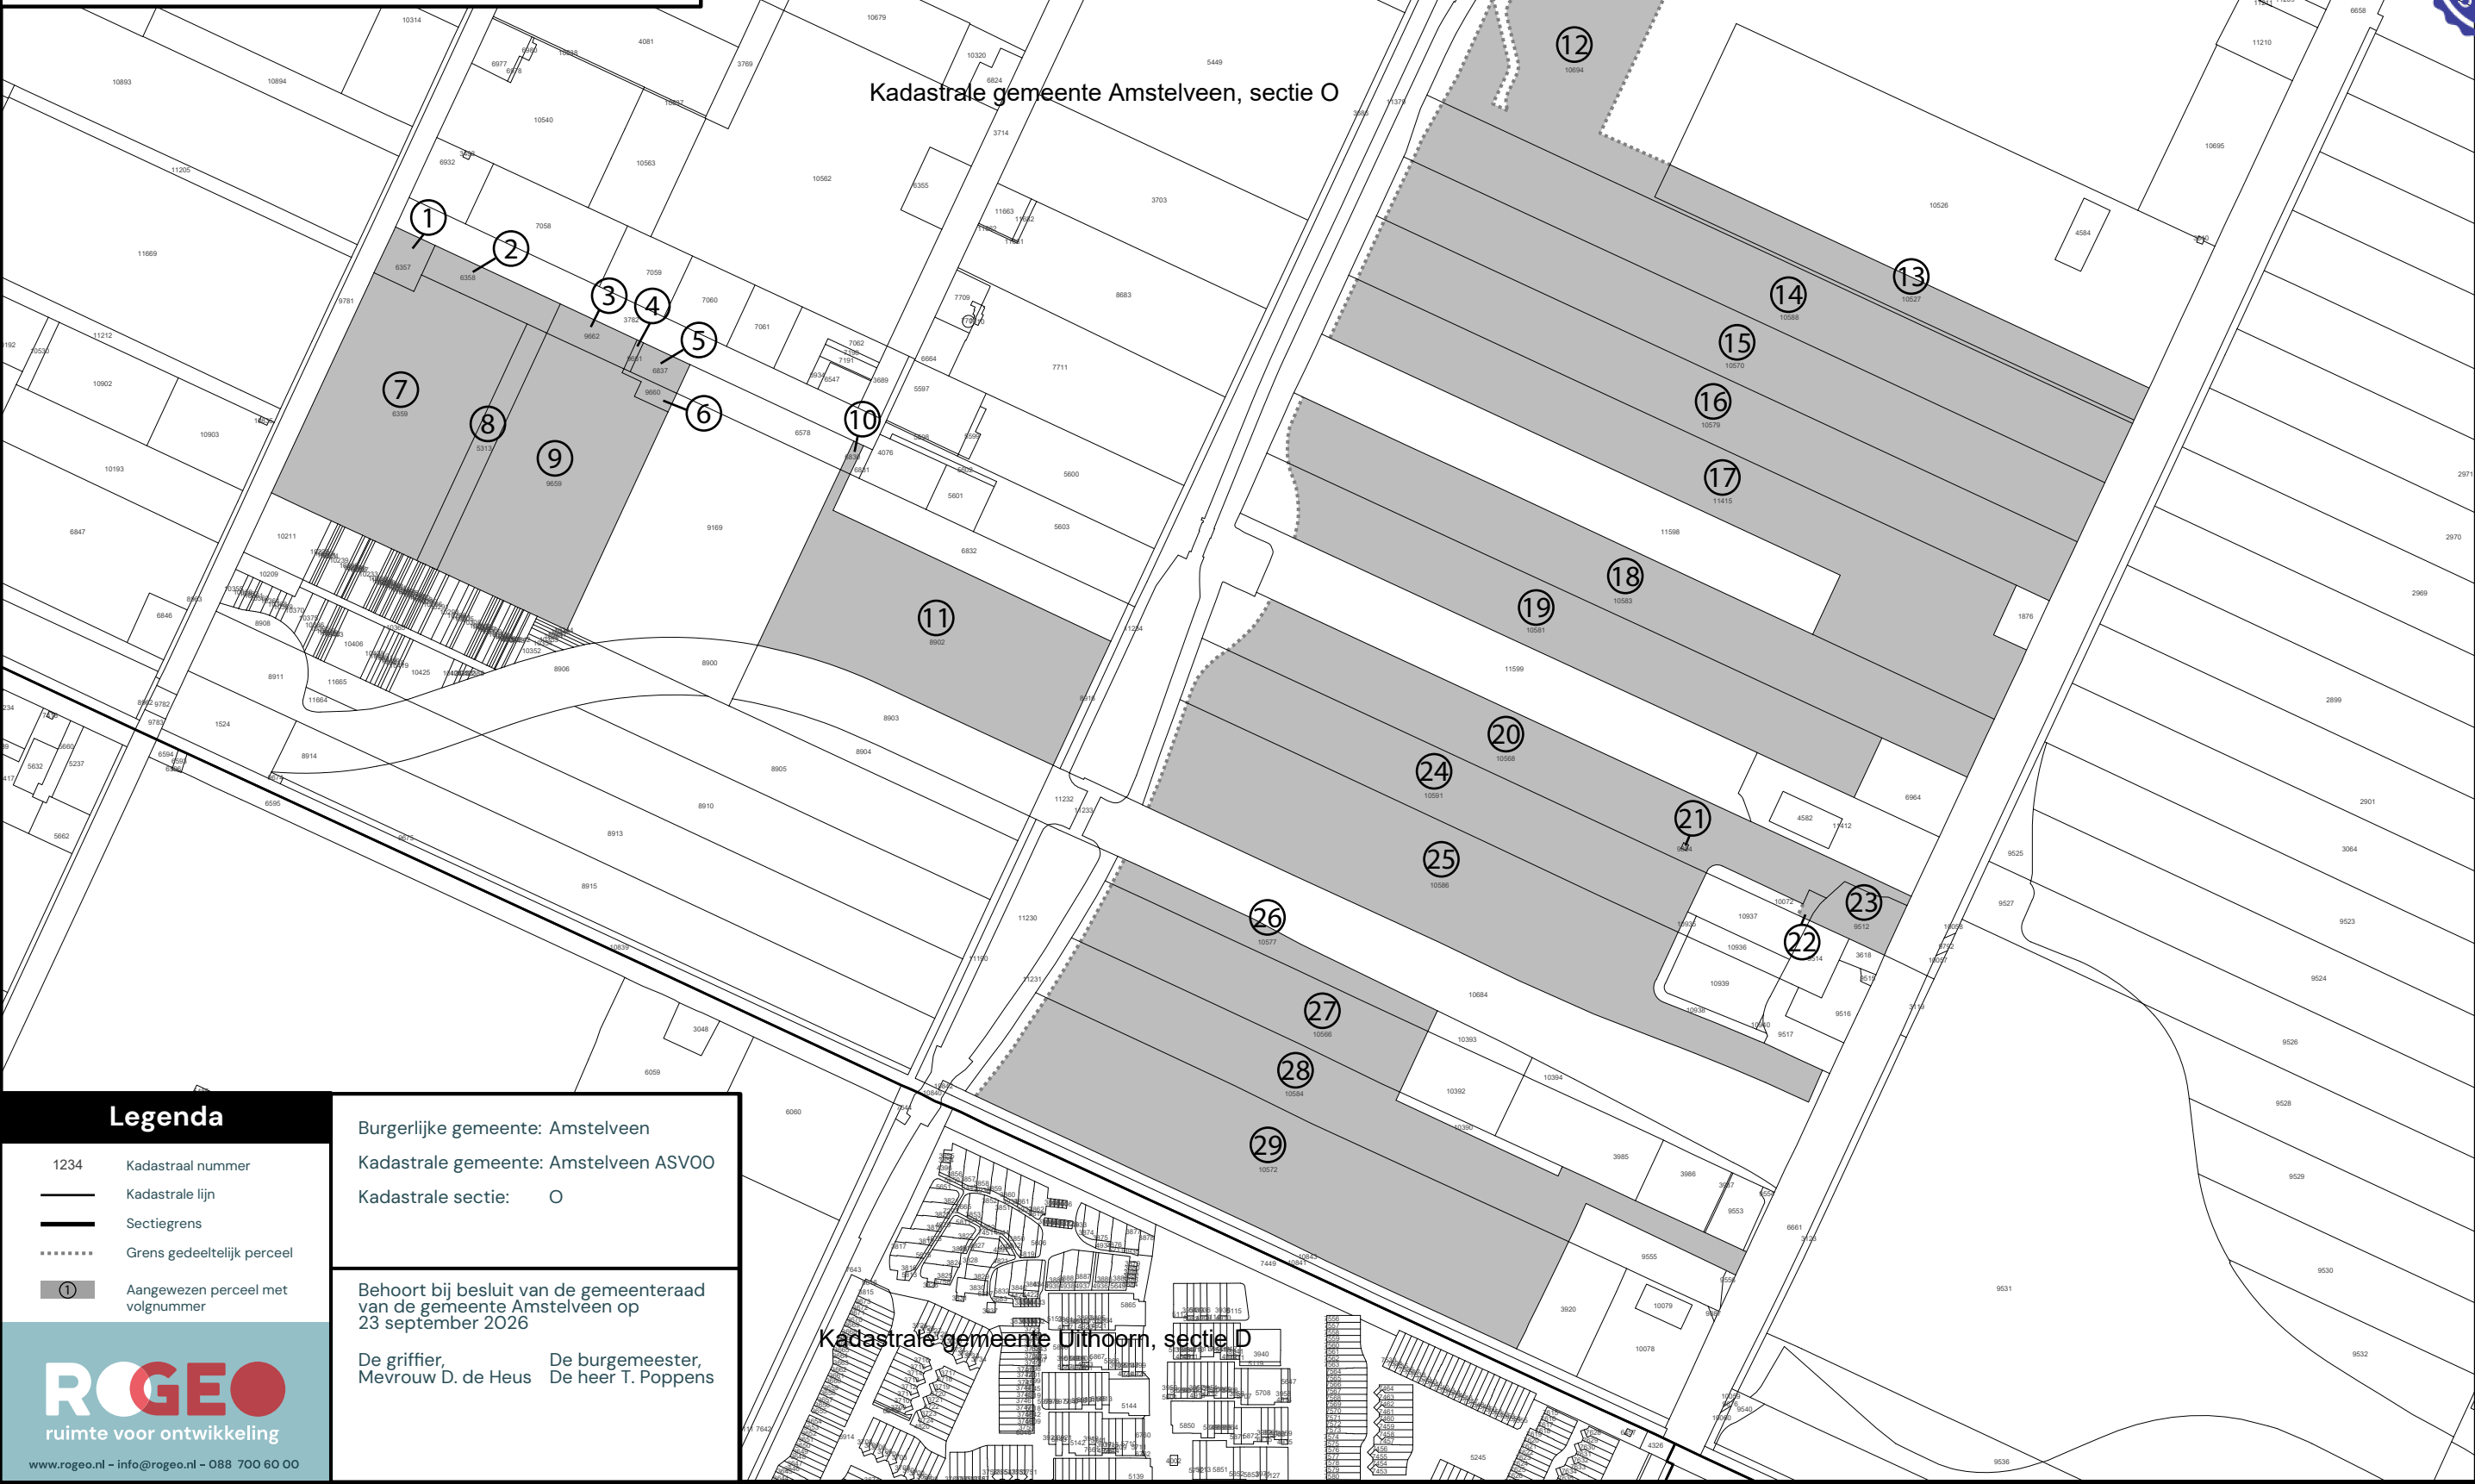

## Legenda

- |       |                                   |
|-------|-----------------------------------|
| 1234  | Kadastraal nummer                 |
| —     | Kadastrale lijn                   |
| —     | Sectiegrens                       |
| ..... | Grens gedeeltelijk perceel        |
| ①     | Aangewezen perceel met volgnummer |

Burgerlijke gemeente: Amstelveen  
Kadastrale gemeente: Amstelveen ASVO  
Kadastrale sectie: O

Behoort bij besluit van de gemeenteraad  
van de gemeente Amstelveen op  
23 september 2026

De griffier,  
Mevrouw D. de Heus

De burgemeester,  
De heer T. Poppens

**ROGEO**  
ruimte voor ontwikkeling  
www.rogéo.nl - info@rogéo.nl - 088 700 60 00

Kadastrale gemeente Uithoorn, sectie D