


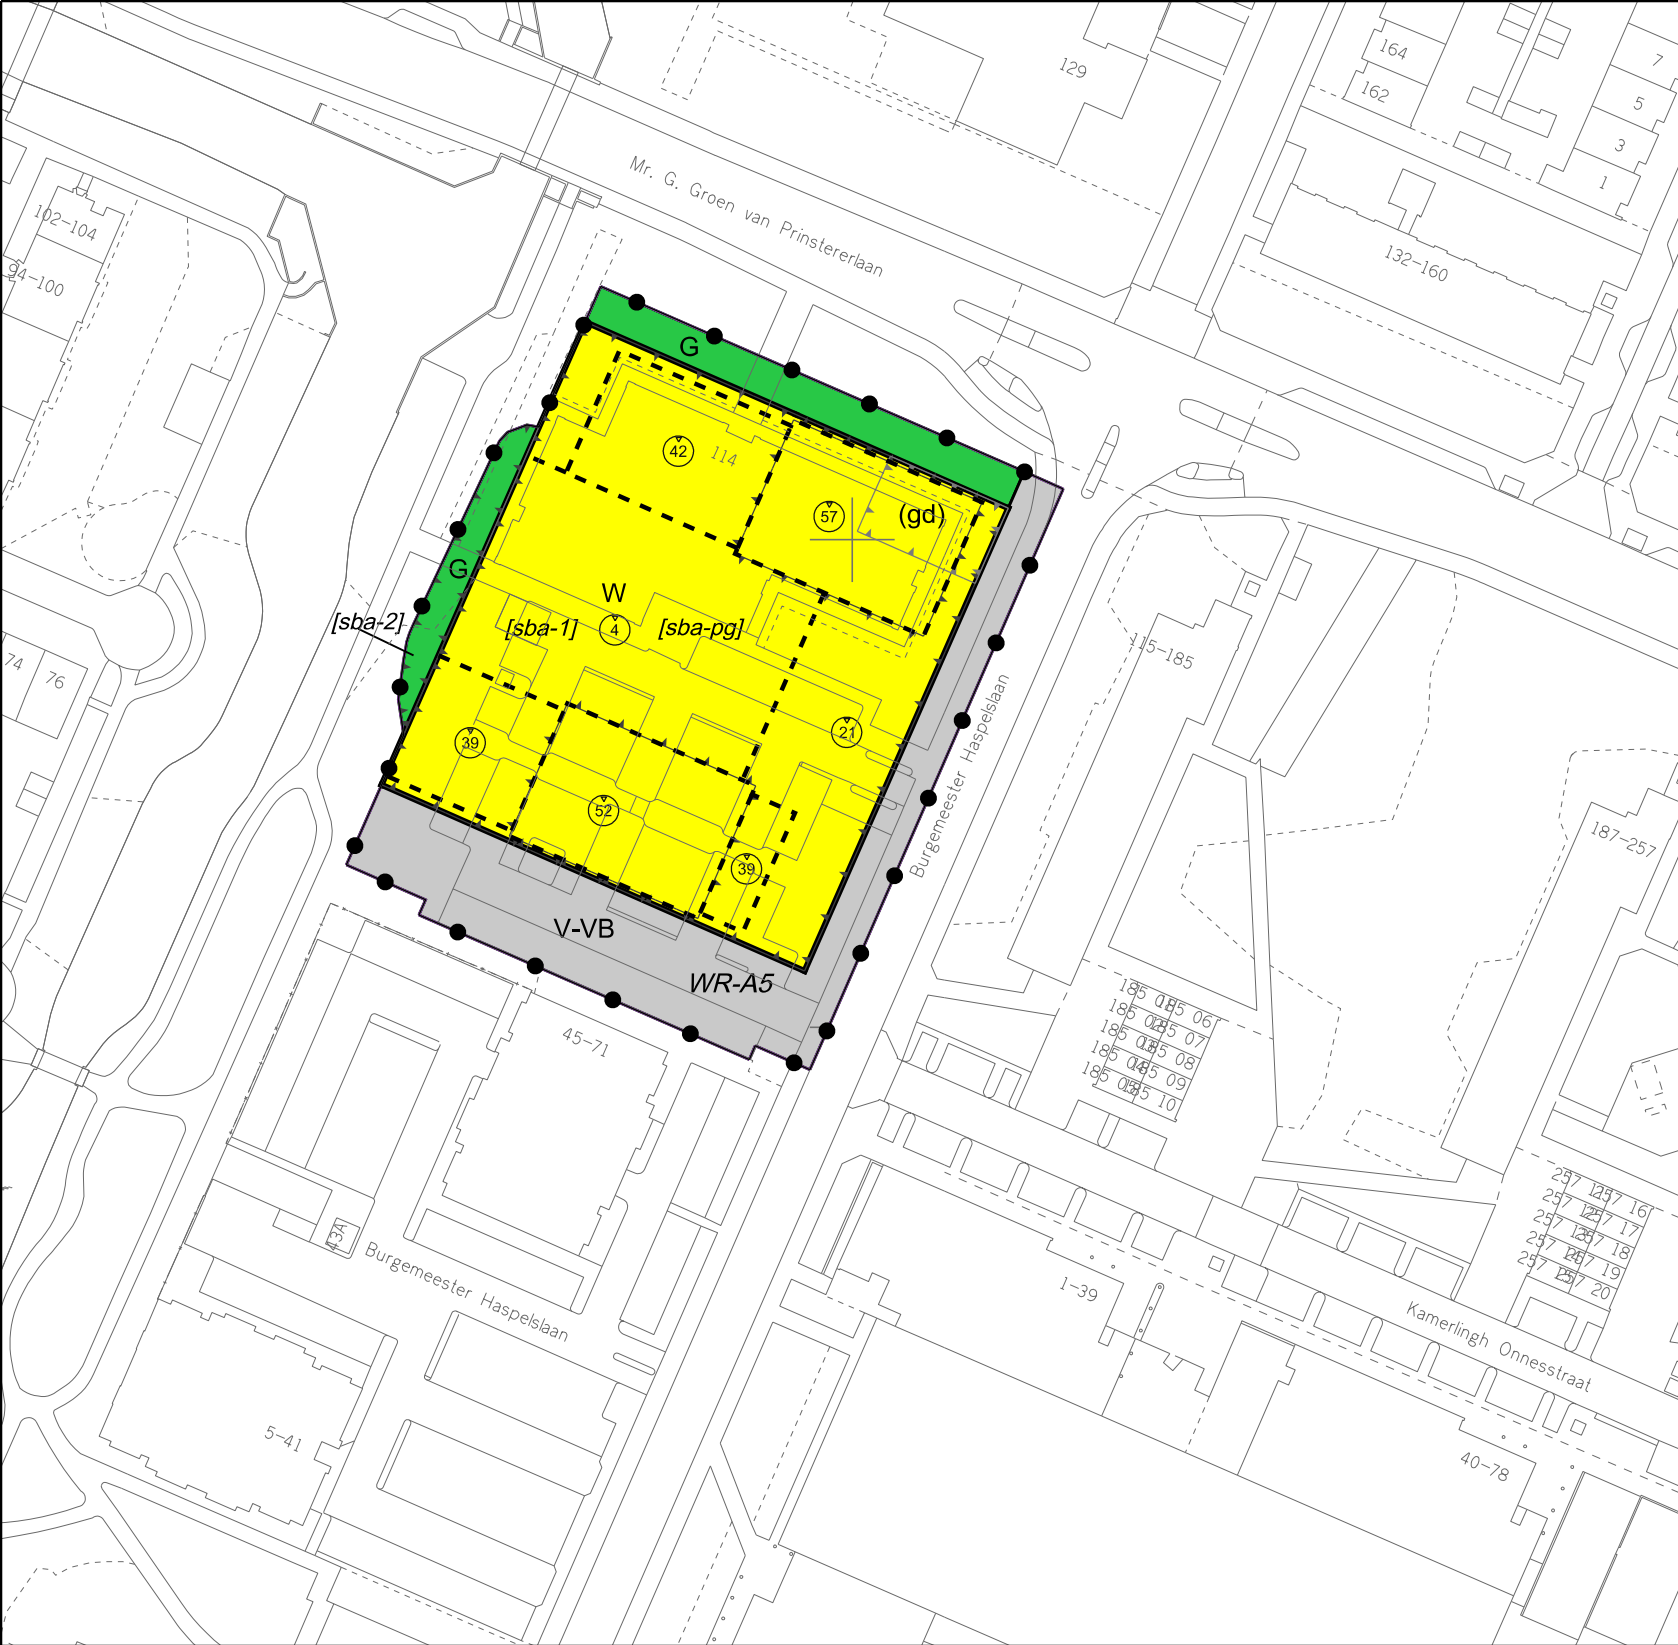

- Plangebied

Plangebiedgrens
- Bestemmingen

G

Groen

V-VB

Verkeer - Verblijfsgebied

W

Wonen
- Dubbelbestemmingen

WR-A5

Waarde - Archeologie 5
- Gebiedsaanduidingen

luchtvaartverkeerszone - IIB art 222 toetshoogtes

luchtvaartverkeerszone - IIB art 222A toetshoogtes radar

luchtvaartverkeerszone - IIB art 223
- Bouwvlak

bouwvlak
- Bouwaanduidingen

[sba-1]

specifieke bouwaanduiding - 1

[sba-2]

specifieke bouwaanduiding - 2

[sba-pg]

specifieke bouwaanduiding - parkeergarage
- Functieaanduidingen

(gd)

gemengd
- Maatvoeringaanduidingen

maatvoeringsvlak

Ⓜ

maximum bouwhoogte (m)

BESTEMMINGSPLAN

MR. G. GROEN VAN PRINSTERERLAAN 114

datum : 11 11 21	gewijzigd : 09 03 22	schaal : 1 : 1000
operator : S. KHO		plcfig : imro-2012v8i.tbl
gecontr. :		tek.nr.BP. 08. 10
plan IDN : NL.IMRO.0362.08K-OW01		

FASTGESTELD DOOR DE RAAD

VAN DE GEMEENTE AMSTELVEEN OP -- -- 2022

DE GRIFFIER,

DE VOORZITTER,

