


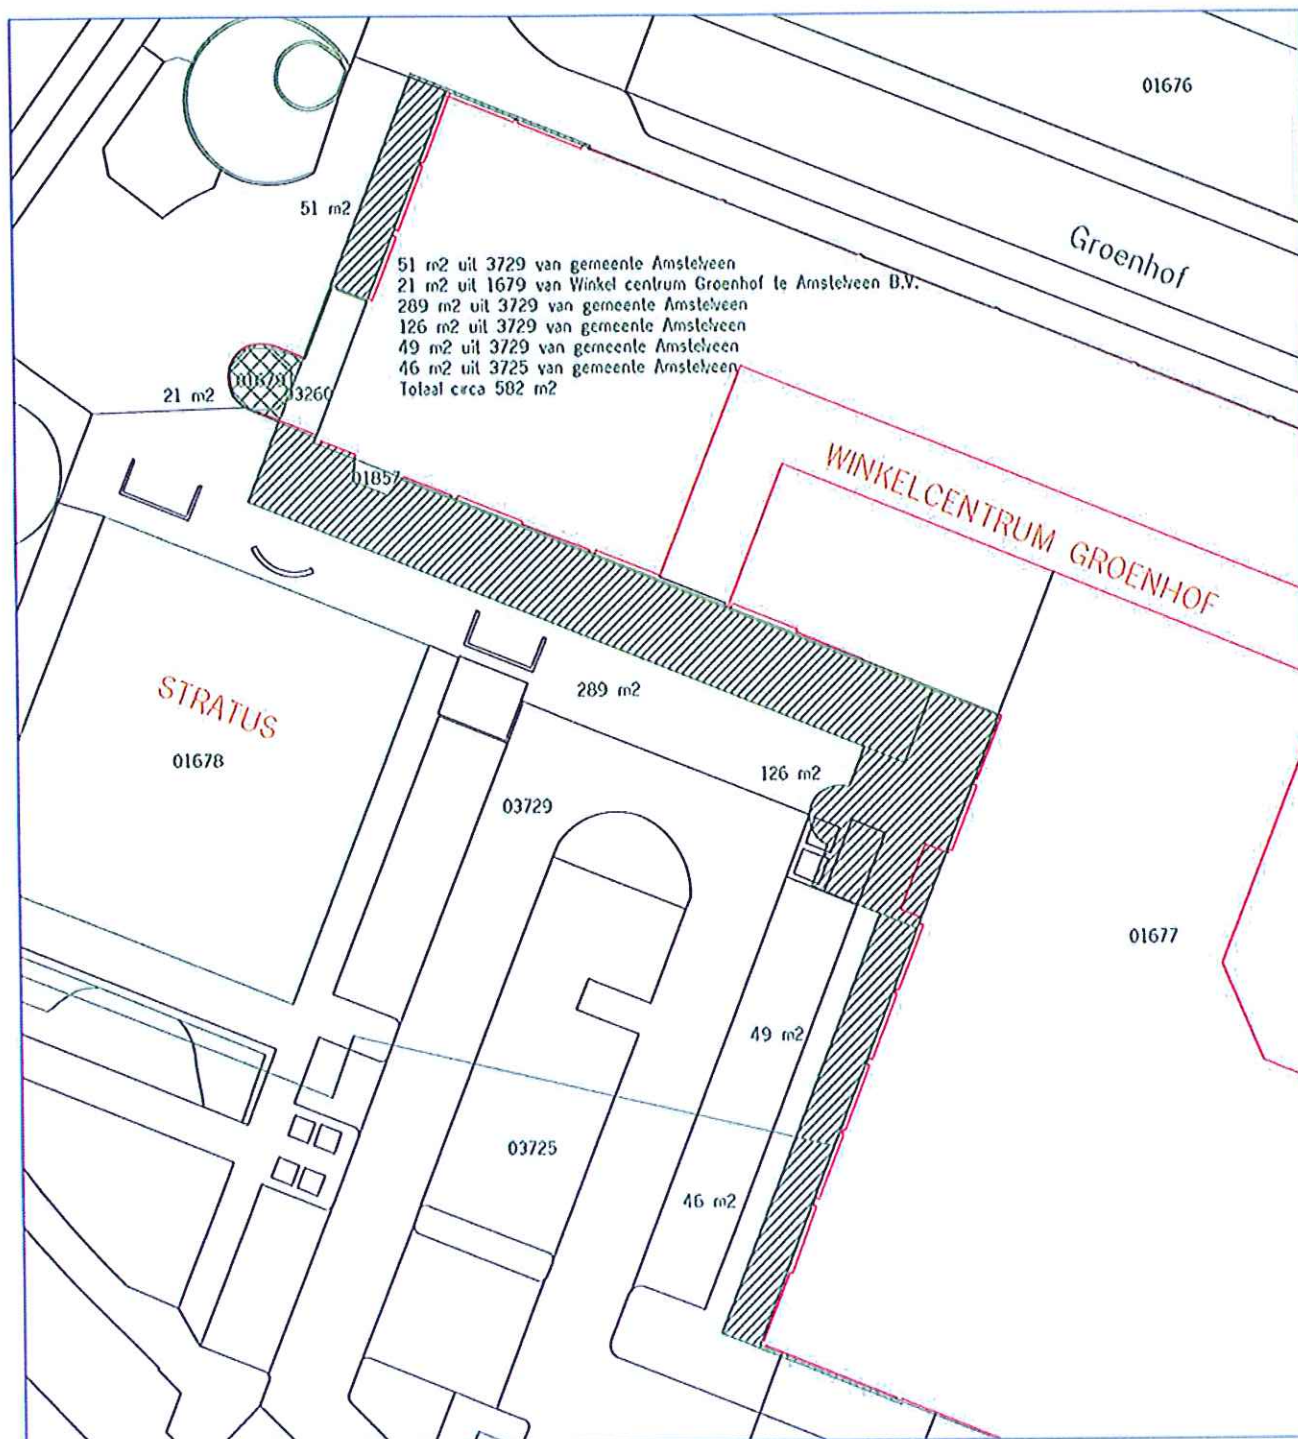

Vastgoed

Gemeente  Amstelveen

Faciliteit Bedrijf

Laan Nieuwer-Amstel 1, 1182 JR Amstelveen, Postbus 4, 1180 BA Amstelveen, T (020) 540 49 11, F (020) 540 41 62

Team Basisinformatie

Naam : Winkelcentrum Groenhof

Ligging : Groenhof

Datum : 15-11-2016

Soort :

Schaal : 1:500

Getekend : In opdracht van P. Bleshaar

Kad.sectie : L

Opp : ± 582 m²

Gecontroleerd:

Nummer(s) : zie tekening

Tek.nr. : G 2016 - V 00