


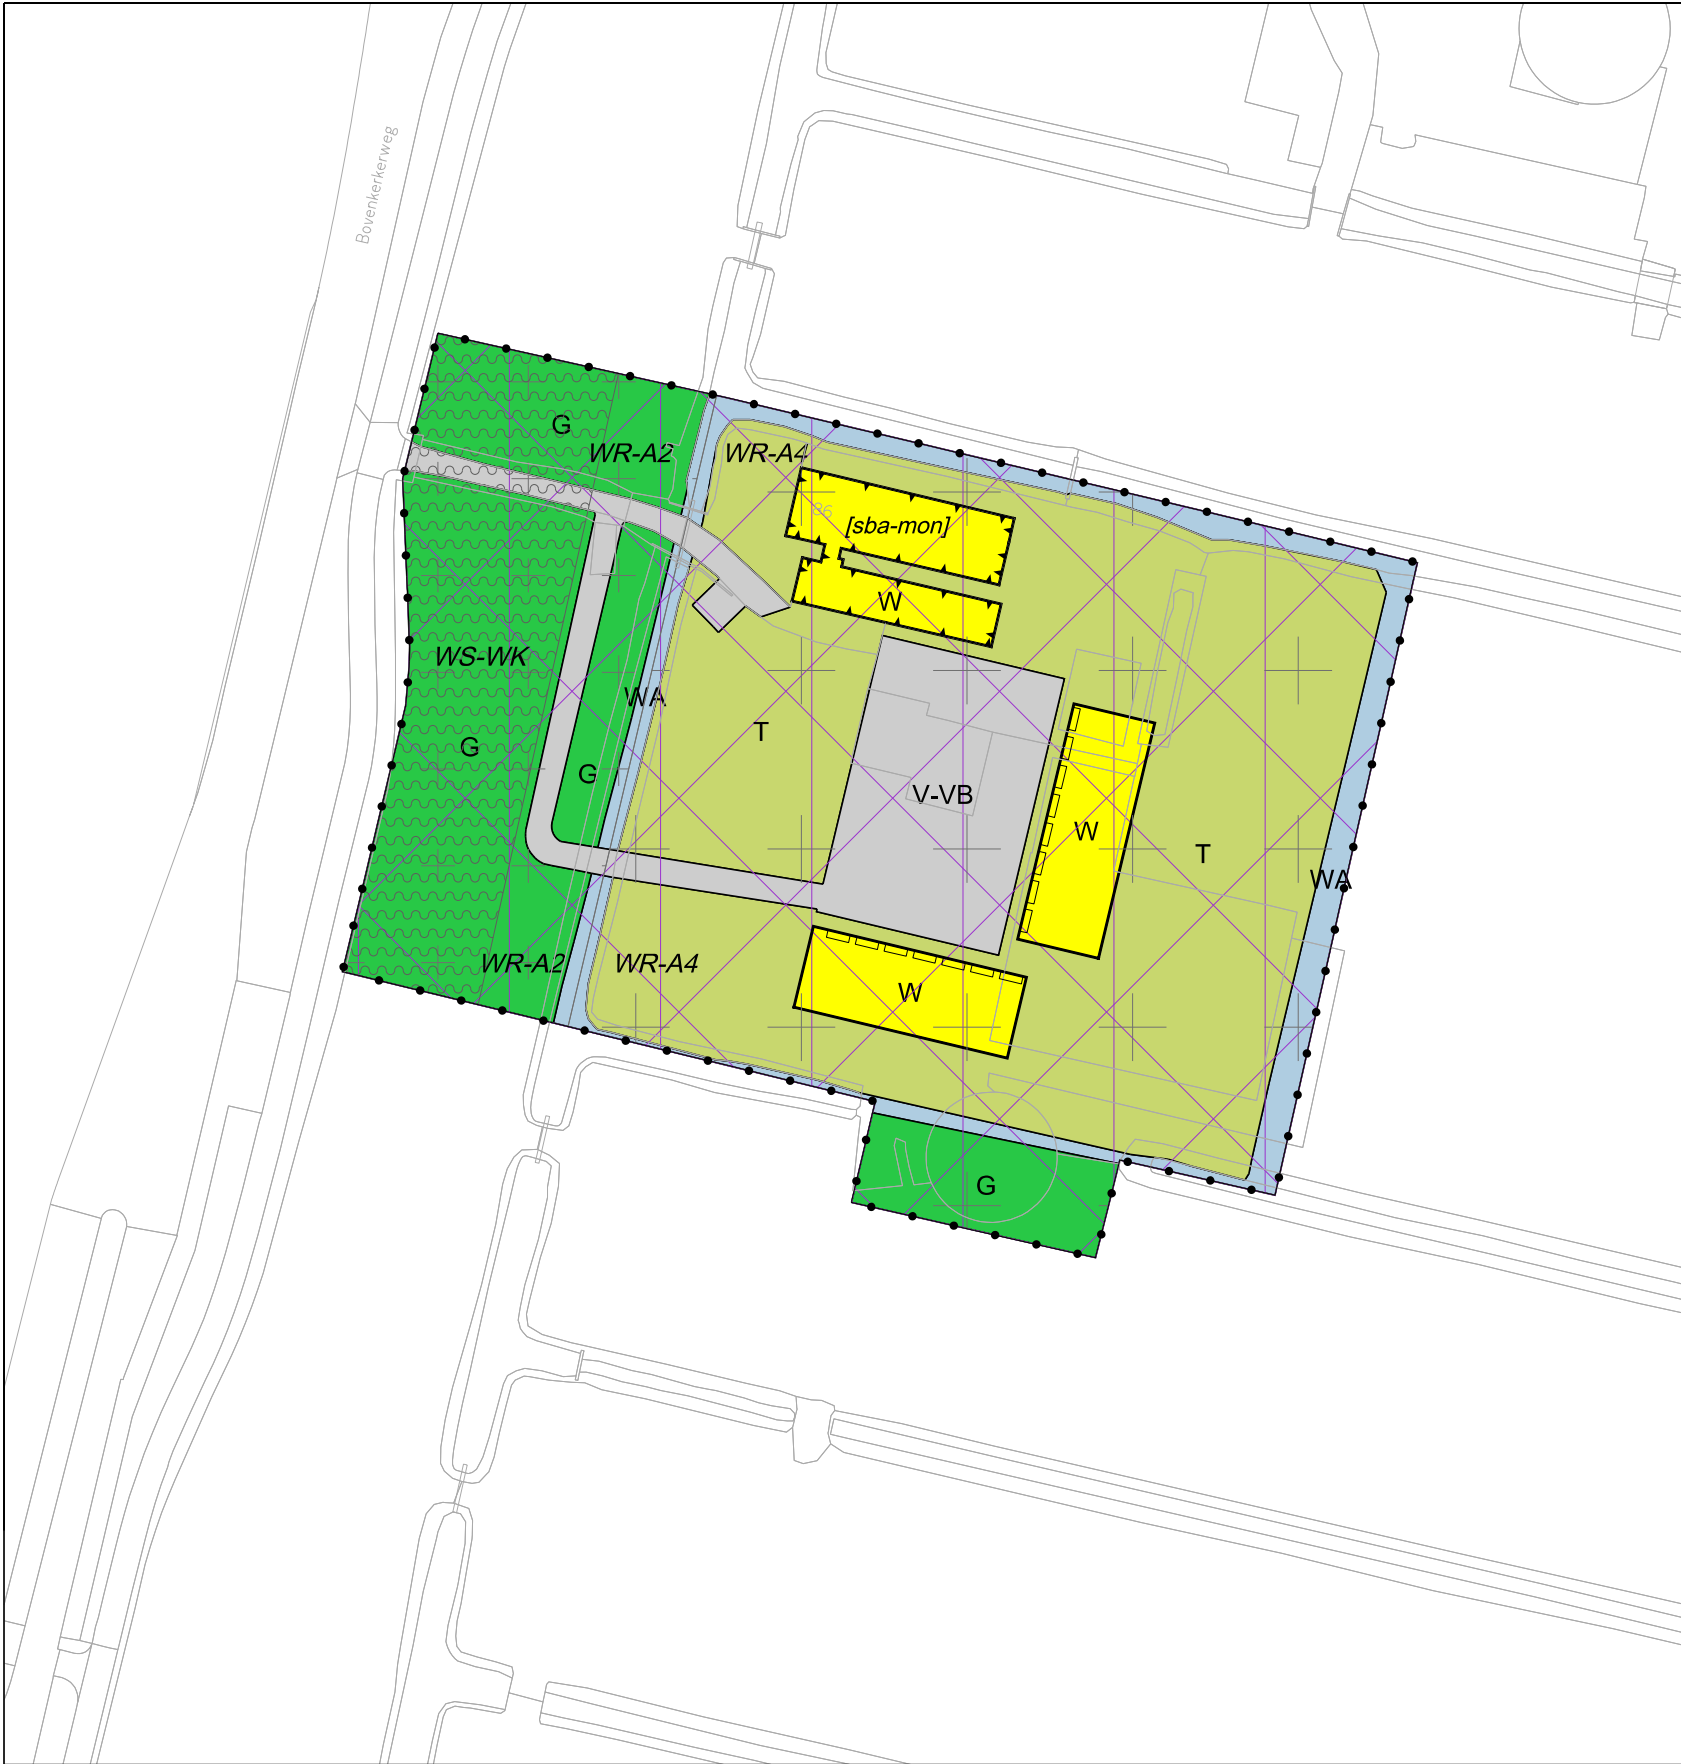

Plangebied

Plangebiedgrens

Bestemmingen

- G Groen
- T Tuin
- V-VB Verkeer - Verblijfsgebied
- WA Water
- W Wonen

Dubbelbestemmingen

- WR-A2 Waarde - Archeologie 2
- WR-A4 Waarde - Archeologie 4
- WS-WK Waterstaat - Waterkering

Gebiedsaanduidingen

- luchtvaartverkeerzone - lib art 222 toetshoogtes
- luchtvaartverkeerzone - lib art 222A toetshoogtes radar
- luchtvaartverkeerzone - lib art 223

Bouwvlak

bouwvlak

Bouwaanduidingen

[sba-mon] specifieke bouwaanduiding - monument

Figuren

gevellijn

Verklaring

Basisregistratie Grootchalige Topografie



Stedelijke Ontwikkeling Bestemmingsplannen
Laan Nieuwer-Amstel 1, 1182 JR Amstelveen, Postbus 4, 1180 BA Amstelveen, T (020) 540 49 11, F (020) 540 4559

VASTGESTELD DOOR DE RAAD
VAN DE GEMEENTE AMSTELVEEN OP
DE GRIFFIER, DE VOORZITTER,

BESTEMMINGSPLAN LANDELIJK GEBIED -
BOVENKERKERWEG 86

datum : 24 02 2022	gewijzigd :	schaal : 1 : 1000
operator : A.J.Molenaar		plcfig : imro-2012-V8i.tbl
gecontr. :		
plan IDN : NL.IMRO.0362.09AA-OW01		tek.nr.