



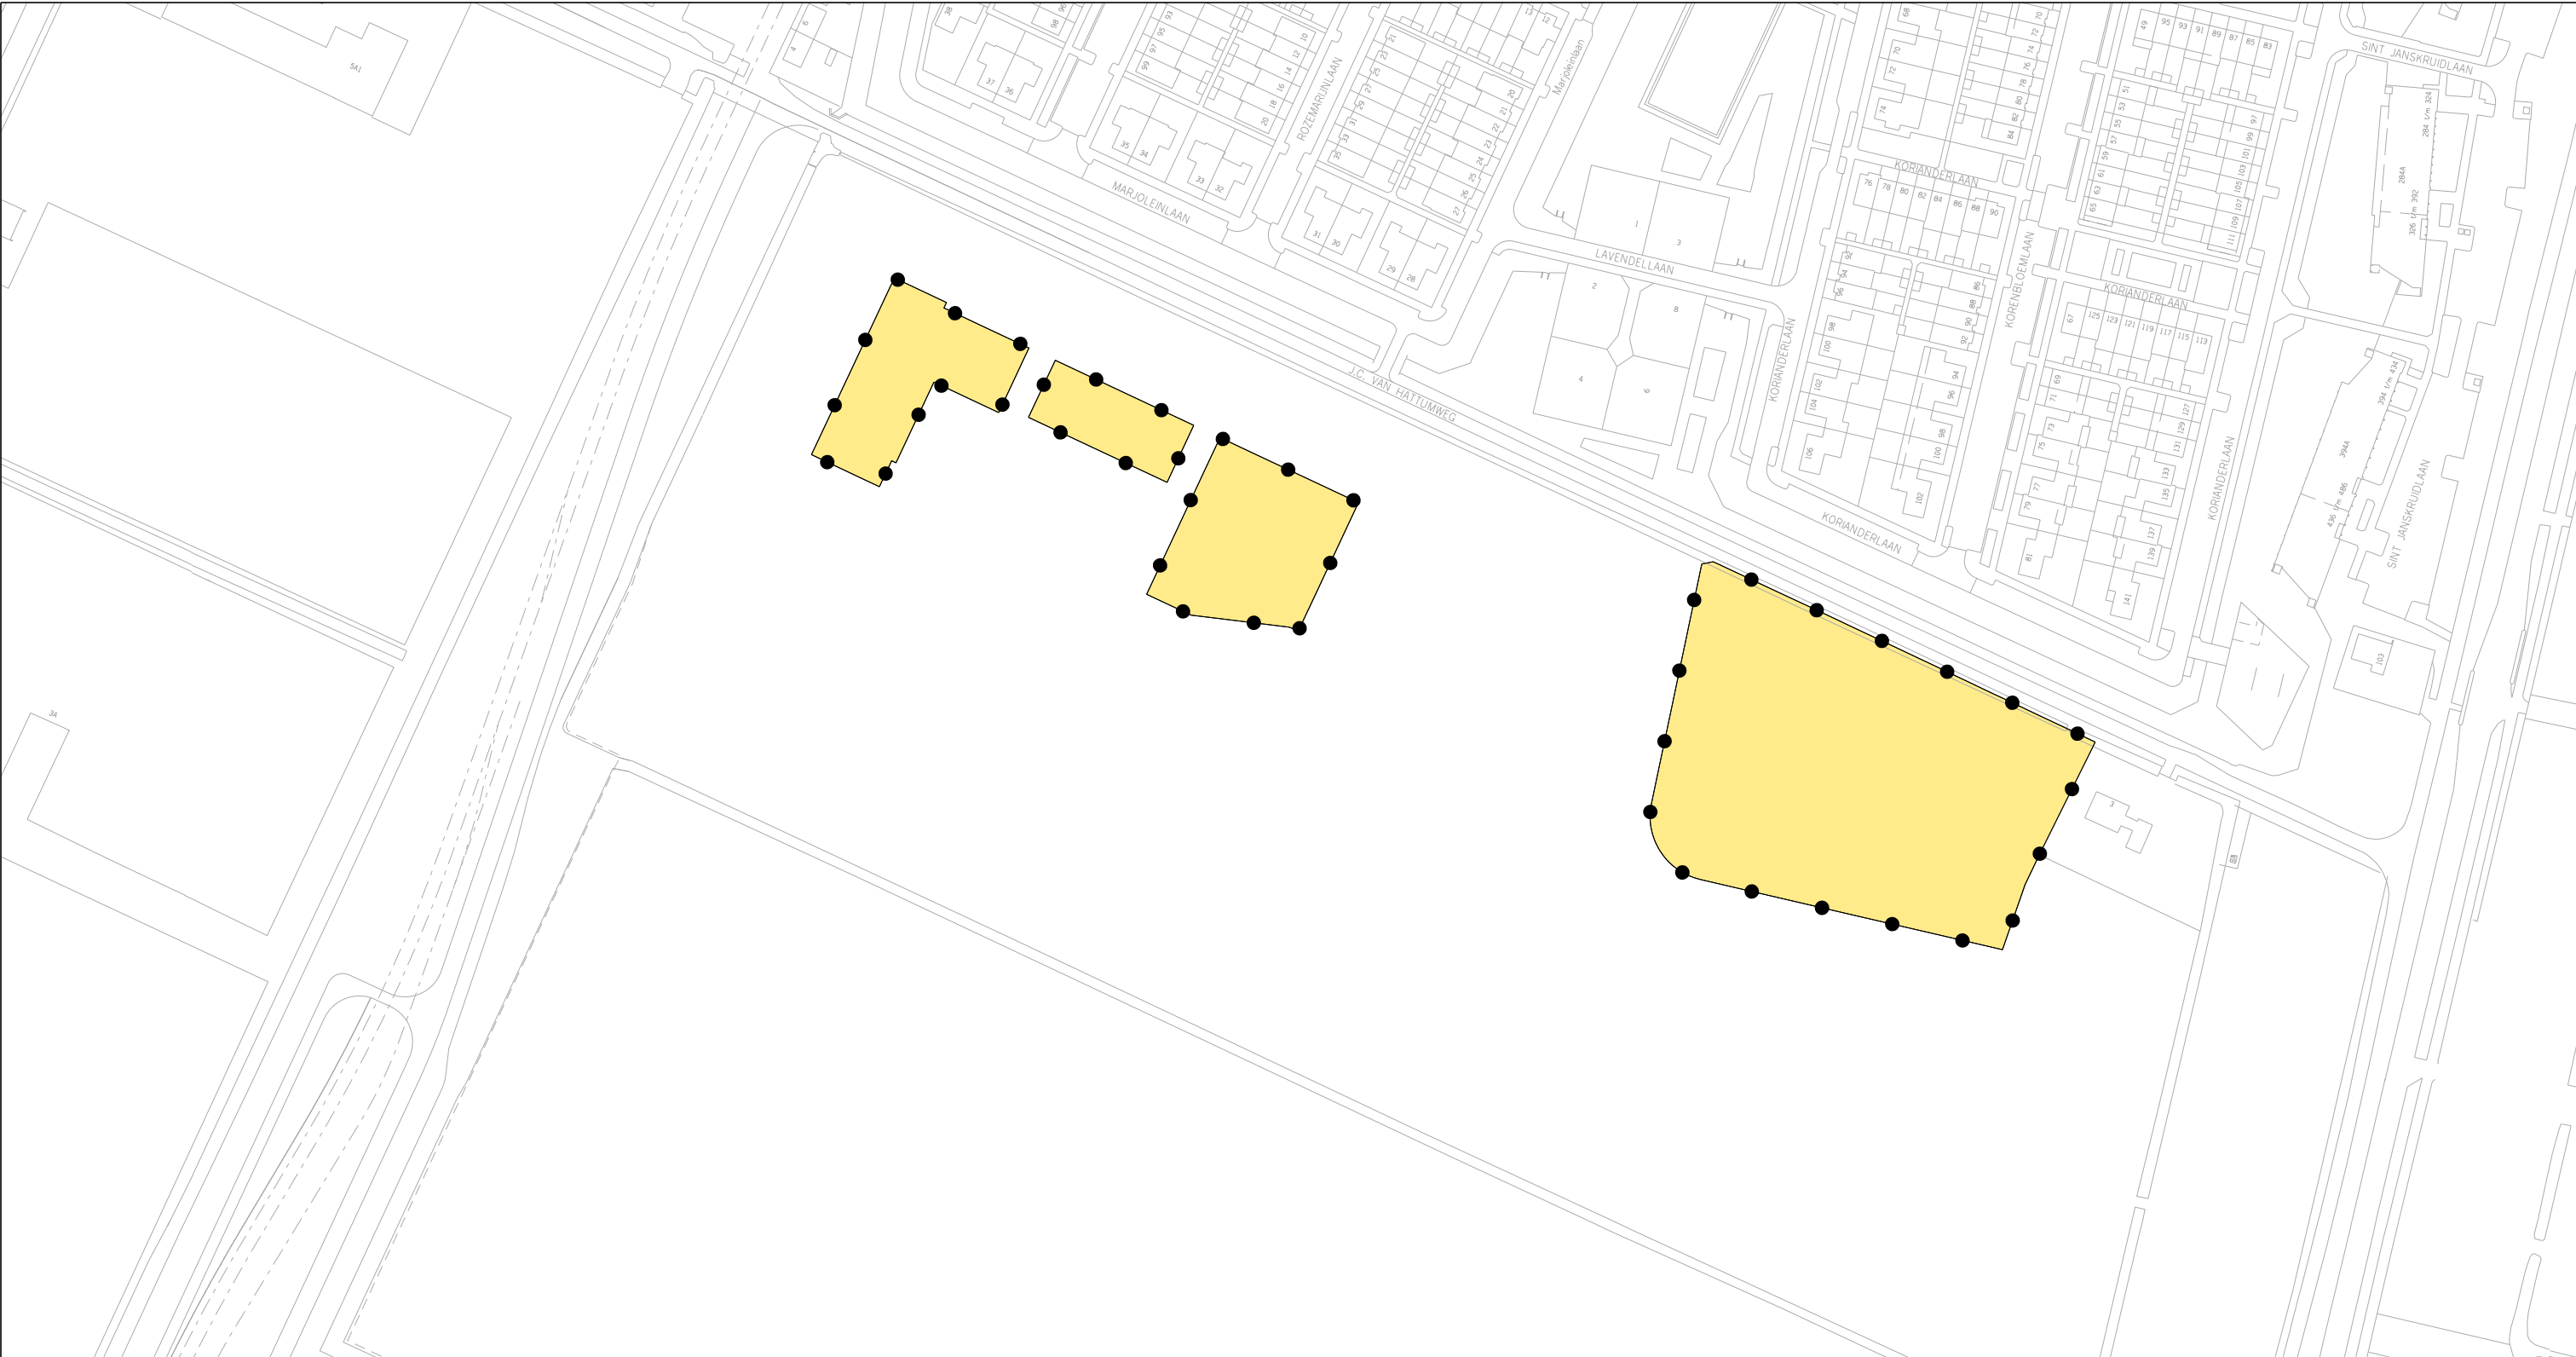

Besluitgebied

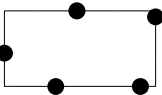


Grens Omgevingsvergunning

Besluitvlak



Omgevingsvergunning

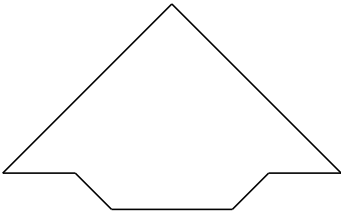

BEHOORT BIJ HET BESLUIT VAN BURGEMEESTER EN WETHOUDERS
VAN DE GEMEENTE AMSTELVEEN OP ** ** 2024
DE SECRETARIS, DE BURGEMEESTER,



Stedelijke Ontwikkeling Bestemmingsplannen
Laan Nieuwer-Amstel 1, 1182 JR Amstelveen, Postbus 4, 1180 BA Amstelveen, T (020) 540 49 11, F (020) 540 45 59

OMGEVINGSVERGUNNING IN AFWIJKING
VAN HET BESTEMMINGSPLAN DE SCHEG OOST
- FASE 1 HERONTWIKKELING

datum : 06 06 2024	gewijzigd :	formaat	schaal : 1 : 2000 - A3
operator : S. KHO		A3	plcfig : imro-2012 V8i.tbl
gecontr. :			
plan IDN : NL.IMRO.0362.0IAVHB21CxA-OW01		tek.nr.	