


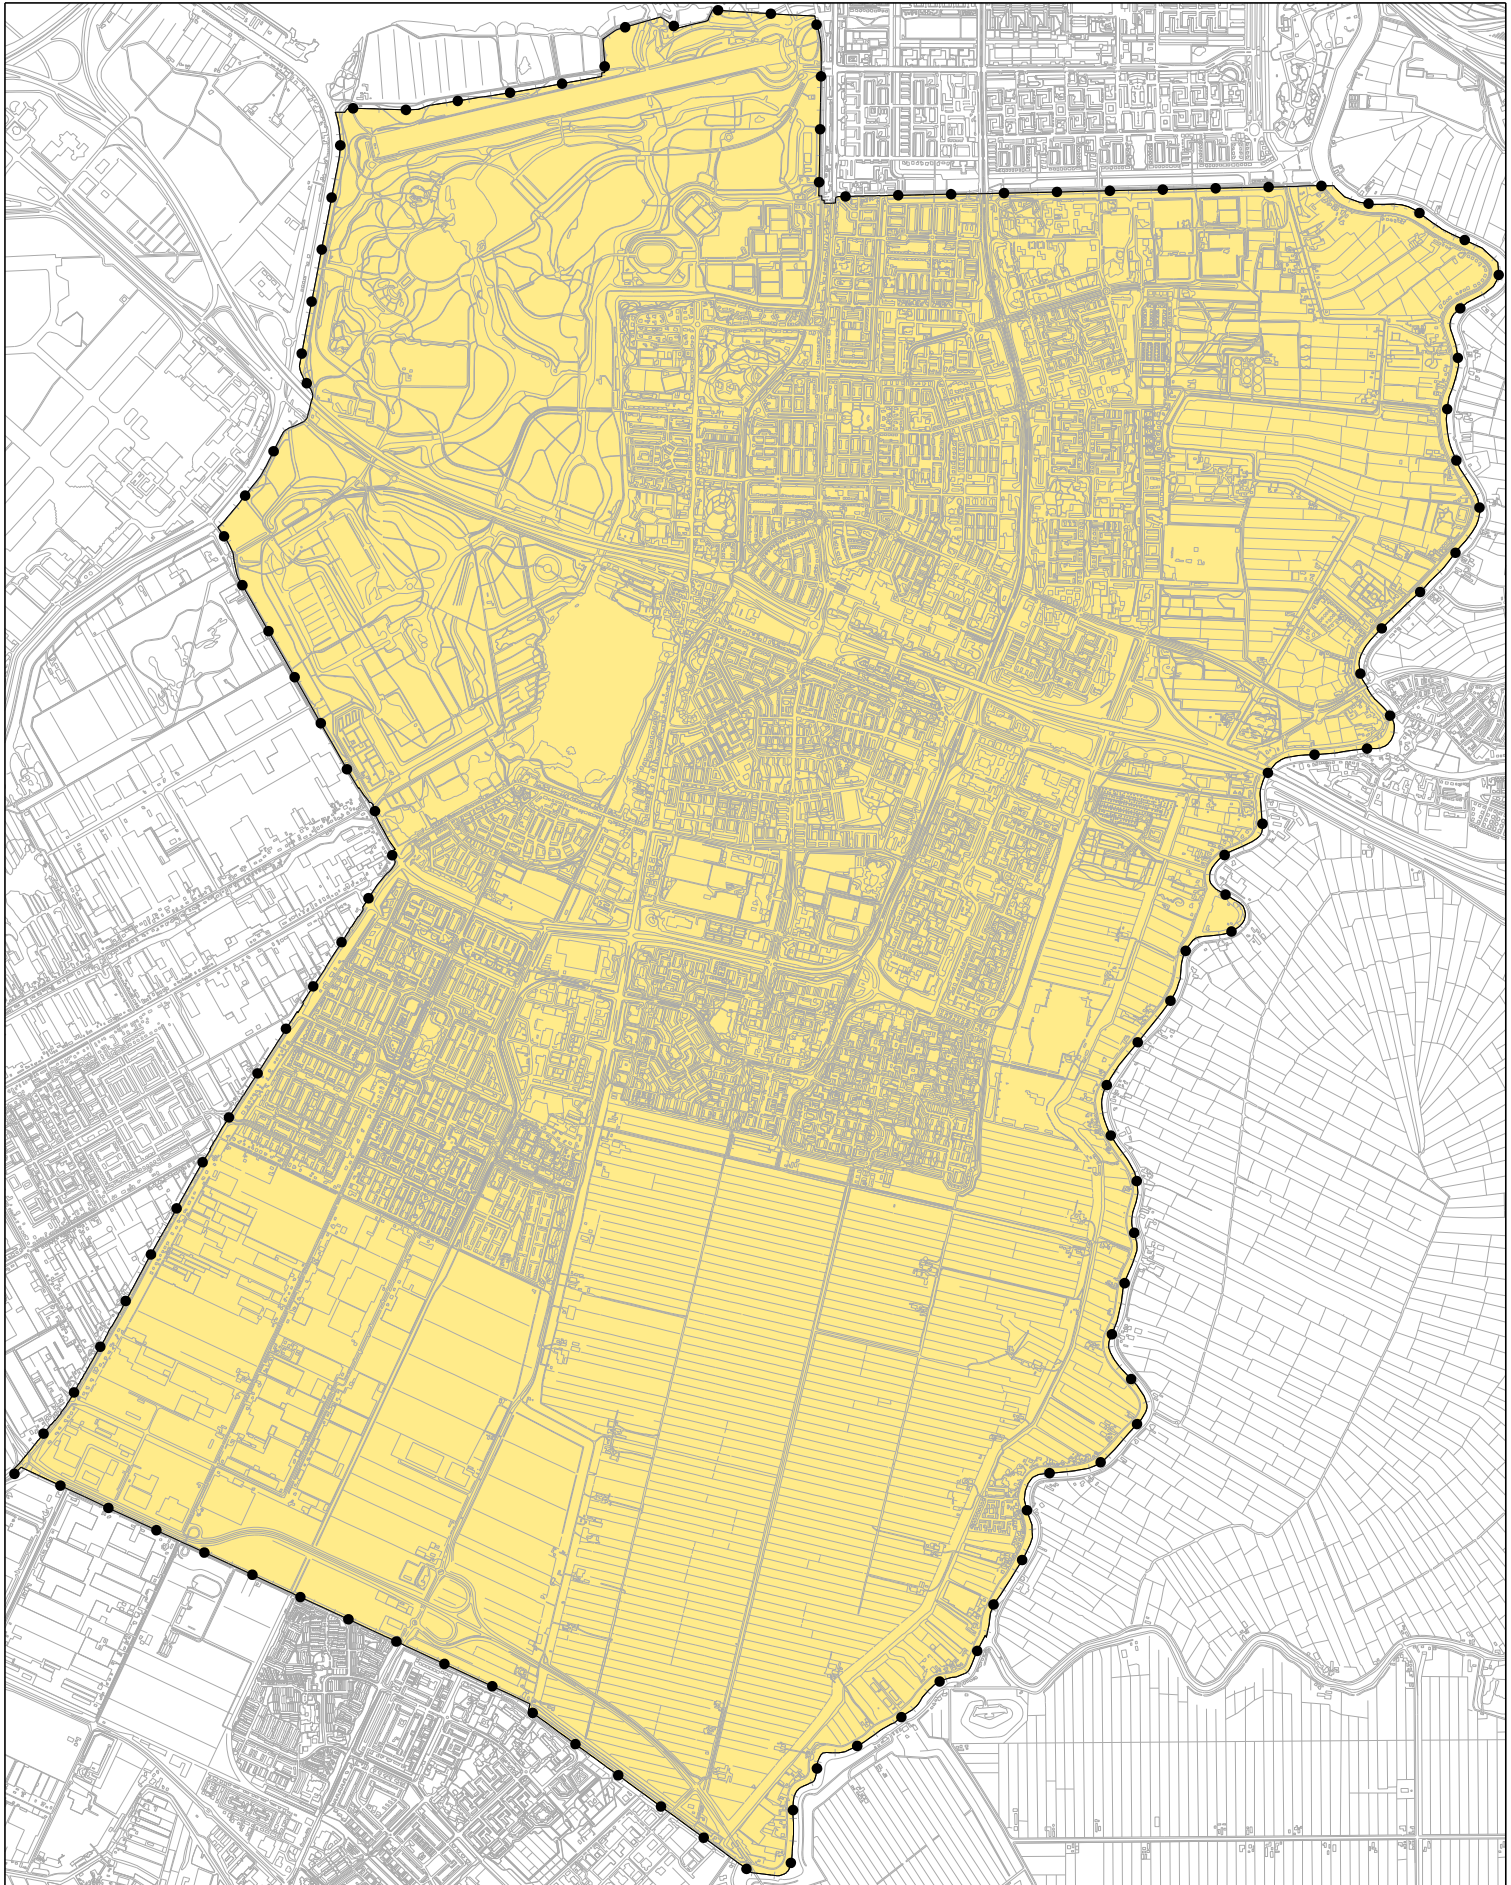

Besluitgebied



Grens Voorbereidingsbesluit

Besluitvlak



Voorbereidingsbesluit

VASTGESTELD DOOR BURGEMEESTER EN WETHOUDERS
VAN DE GEMEENTE AMSTELVEEN OP -- -- 2024
DE SECRETARIS, DE BURGEMEESTER,



Gemeente  Amstelveen

Stedelijke Ontwikkeling

Bestemmingsplannen

Laan Nieuwer-Amstel 1, 1182 JR Amstelveen, Postbus 4, 1180 BA Amstelveen, T (020) 540 49 11, F (020) 540 45 59

TAM-VOORBEREIDINGSBESLUIT BODEM AMSTELVEEN

datum : 07-01-2024	gewijzigd :	formaat : A4	schaal : 1 : 40.000
operator : S.Kho		plcfig : imro-2012 V8/A3.tbl	
gecontr. :		tek.nr. :	
plan IDN : NL.IMRO.0362.TAMVB02-VG02			