


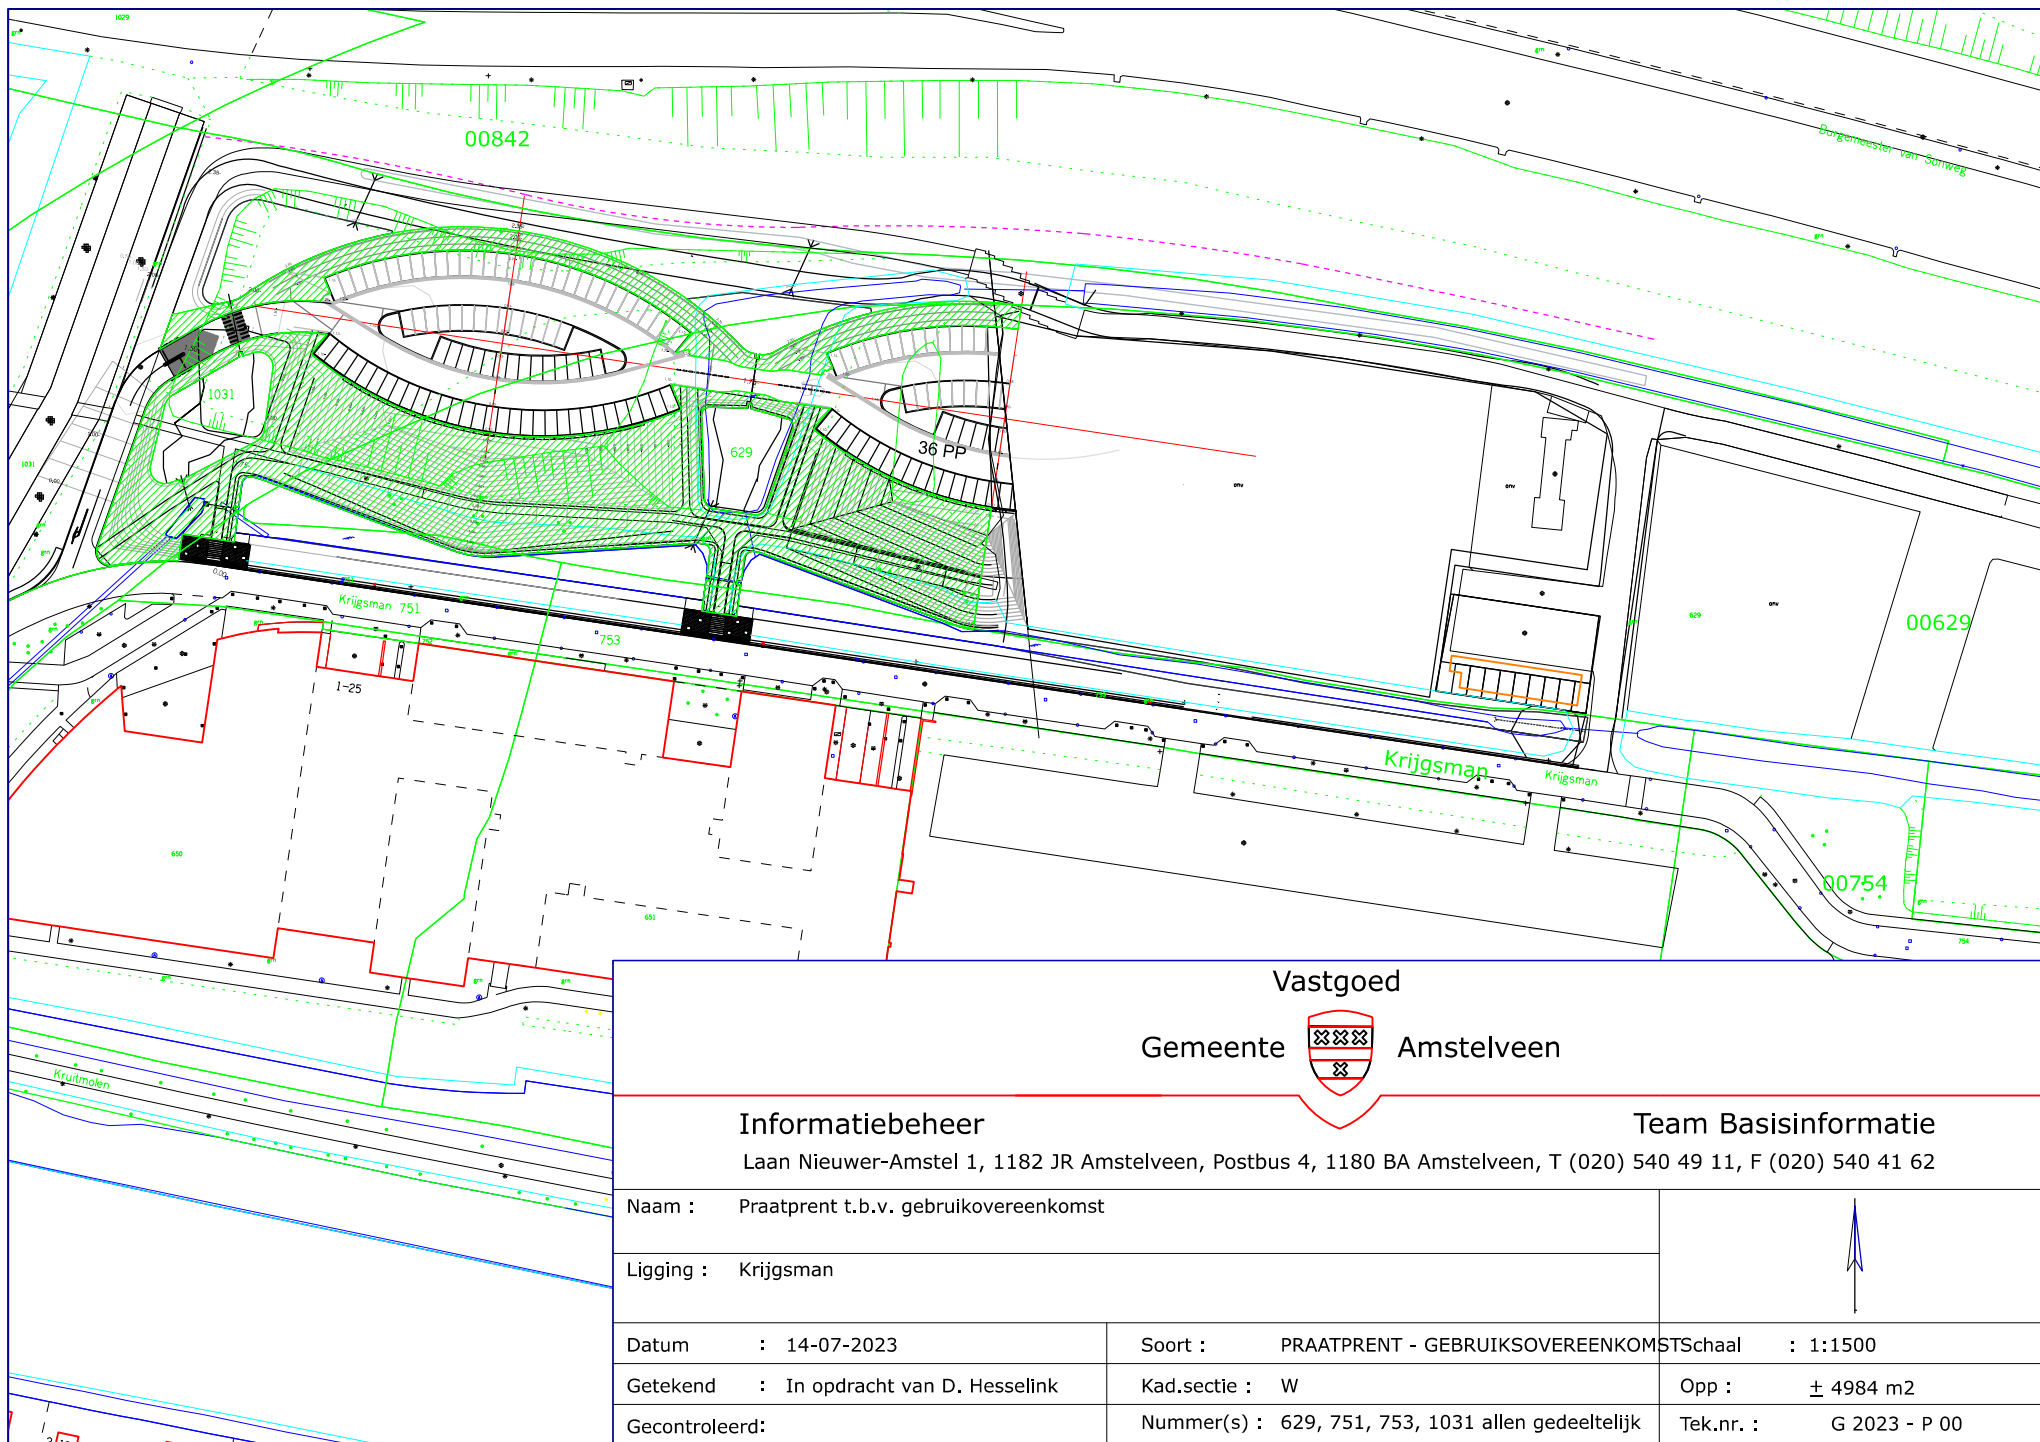

Vastgoed

Gemeente



Amstelveen

Informatiebeheer

Laan Nieuwer-Amstel 1, 1182 JR Amstelveen, Postbus 4, 1180 BA Amstelveen, T (020) 540 49 11, F (020) 540 41 62

Team Basisinformatie

Naam : Praatprent t.b.v. gebruikovereenkomst

Ligging : Krijgsman



Datum : 14-07-2023

Soort : PRAATPRENT - GEBRUIKSOVEREENKOMST
Schaal : 1:1500

Getekend : In opdracht van D. Hesselink

Kad.sectie : W

Opp : ± 4984 m2

Gecontroleerd:

Nummer(s) : 629, 751, 753, 1031 allen gedeeltelijk

Tek.nr. : G 2023 - P 00