




zuidwest gevel

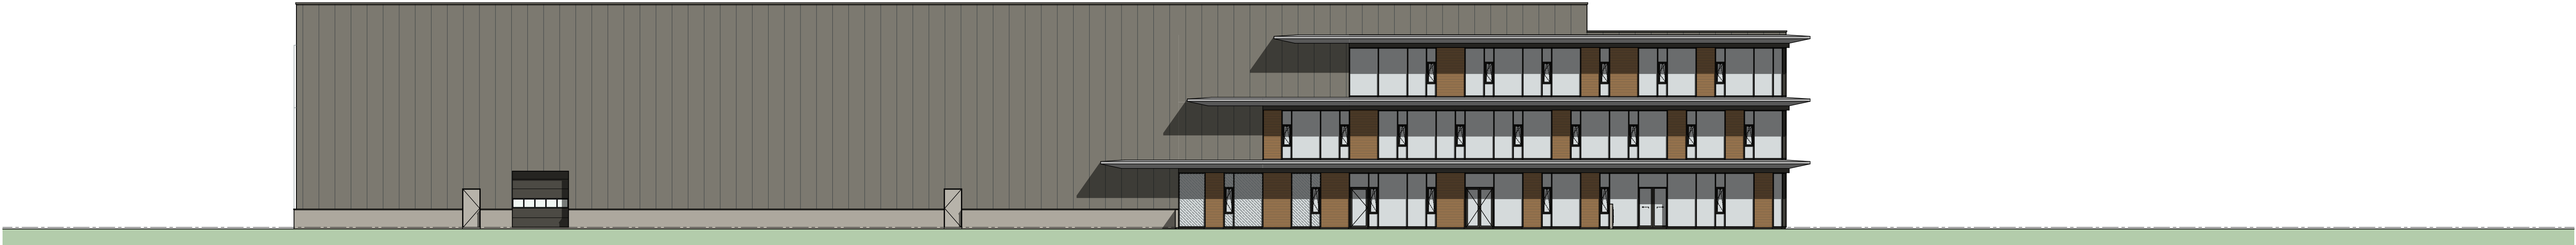

noordwest gevel

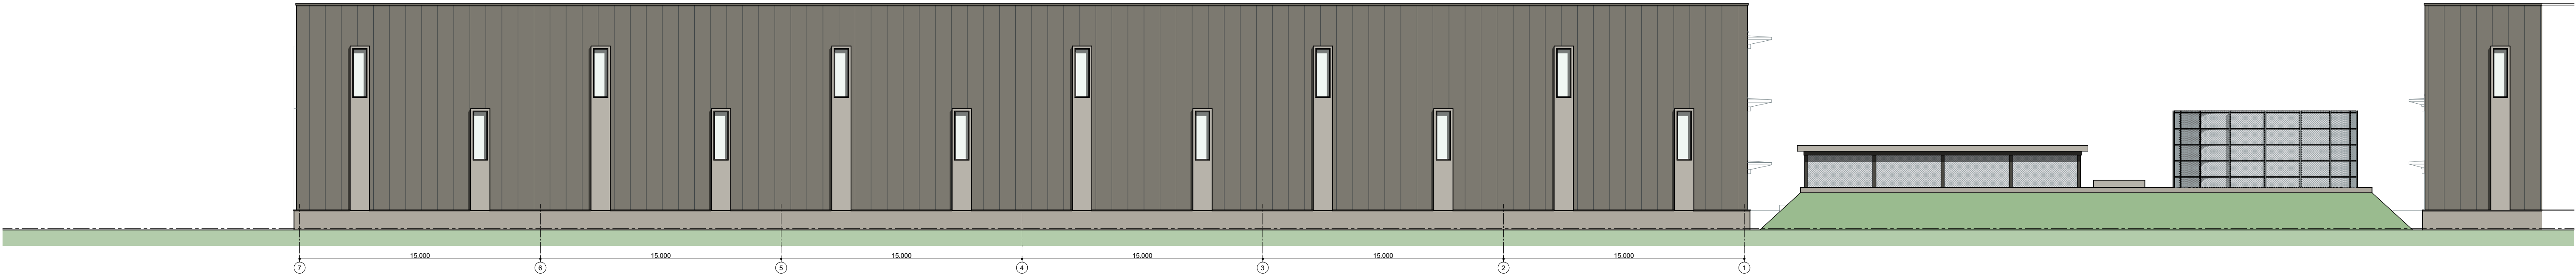

noordoost gevel

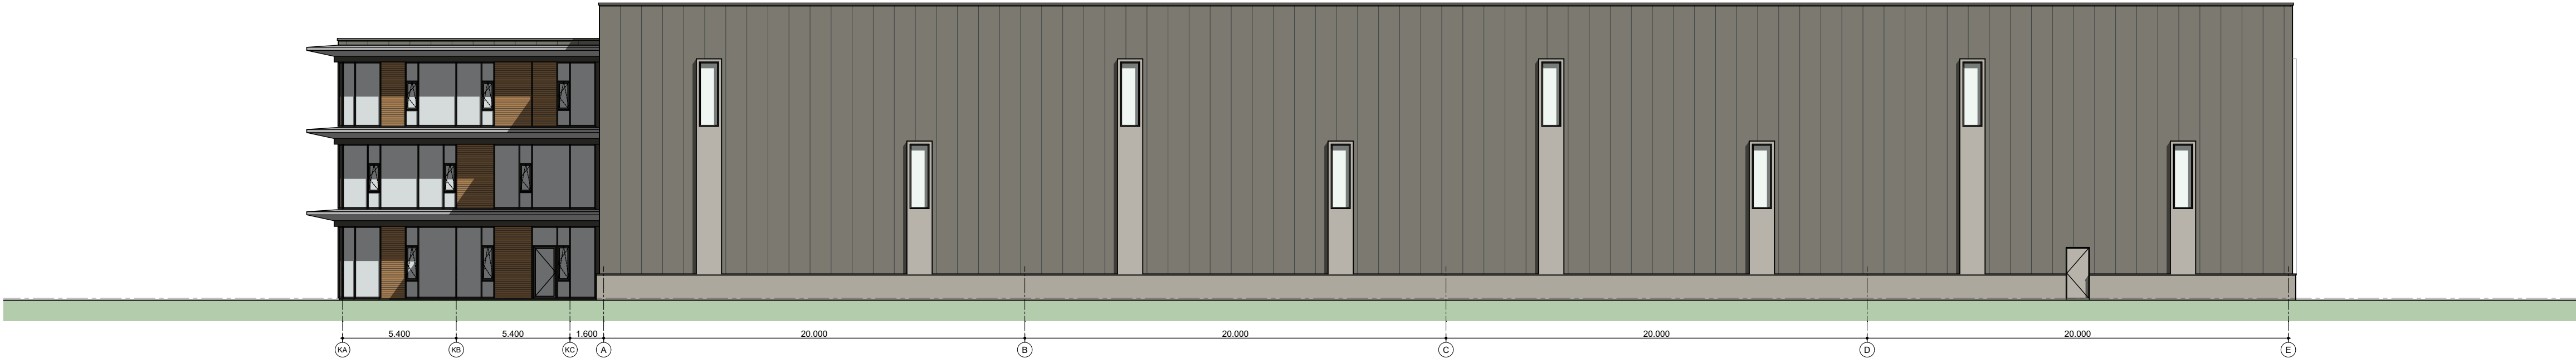

zuidoost gevel

materialisering exterieur

onderdeel	materiaal / type	kleur
bedrijfsbal	vlak sandwichpaneel, verticaal	orion sparkle
gevels - plint	geïsoleerde betonnen sandwichelement	n.t.b. (lichte) grijsstint
dak	n.t.b. dakbedekking (bitumen/PVC/etc.)	orion sparkle
dakrand	gezette staalplaat	n.t.b. grijsstint, afgestemd op betonplint
kozijnen/deuren ext. voorgevel	aluminium	n.t.b. grijsstint, afgestemd op betonplint
kaders/stroken op gevel	gezette staalplaat	n.t.b. grijsstint, afgestemd op betonplint
waterslag boven betonplint	gezette staalplaat	n.t.b. grijsstint, afgestemd op betonplint
overig zetwerk	gezette staalplaat	orion sparkle
kantoorgedeelte		
gevelbekleding (+ vlakken pu)	aluminium dichte lamellen L.050	RAL1011, bruinbeige
kozijnen	aluminium kozijnen/vliesgevel	RAL7022, ombergrijs
deuren en draaiende delen	aluminium	RAL7022, ombergrijs
dichte glasvlakken	colorbel sandwichpaneel	Colorbel 76, lichtgrijs
panelen	aluminium dichte lamellen L.050	RAL1011, bruinbeige
screen	aluminium, geleiders intgreren met viesgevel	RAL7022, ombergrijs
overheaddeuren - voorgevel	sectional deur	RAL7022, ombergrijs
overstek / "vleugels"	aluminium zetwerk/sandwichelement	RAL9006, wit aluminium

Nieuwbouw bedrijfspand
Verhoef Aluminium

Locatie Bedrijventerrein De Loeten te Amstelveen

Projectnummer 23780
Fase Vergunningaanvraag

Betreft

gevelaanvragen

Tekeningnummer D-03c

Schaal 1:200

Datum

08-11-2023

Schaal

1:200

Formaat tekening

A1 841x594mm



Wijzigingen

Gewijzigd A: 08-12-2023

Gewijzigd B: 14-12-2023

Gewijzigd C: 21-12-2023

T. 0513 625 015

E. info@studios.nl

W. www.studios.nl

A. Businesspark

Friesland-West 41,

8447 SL Heerenveen