



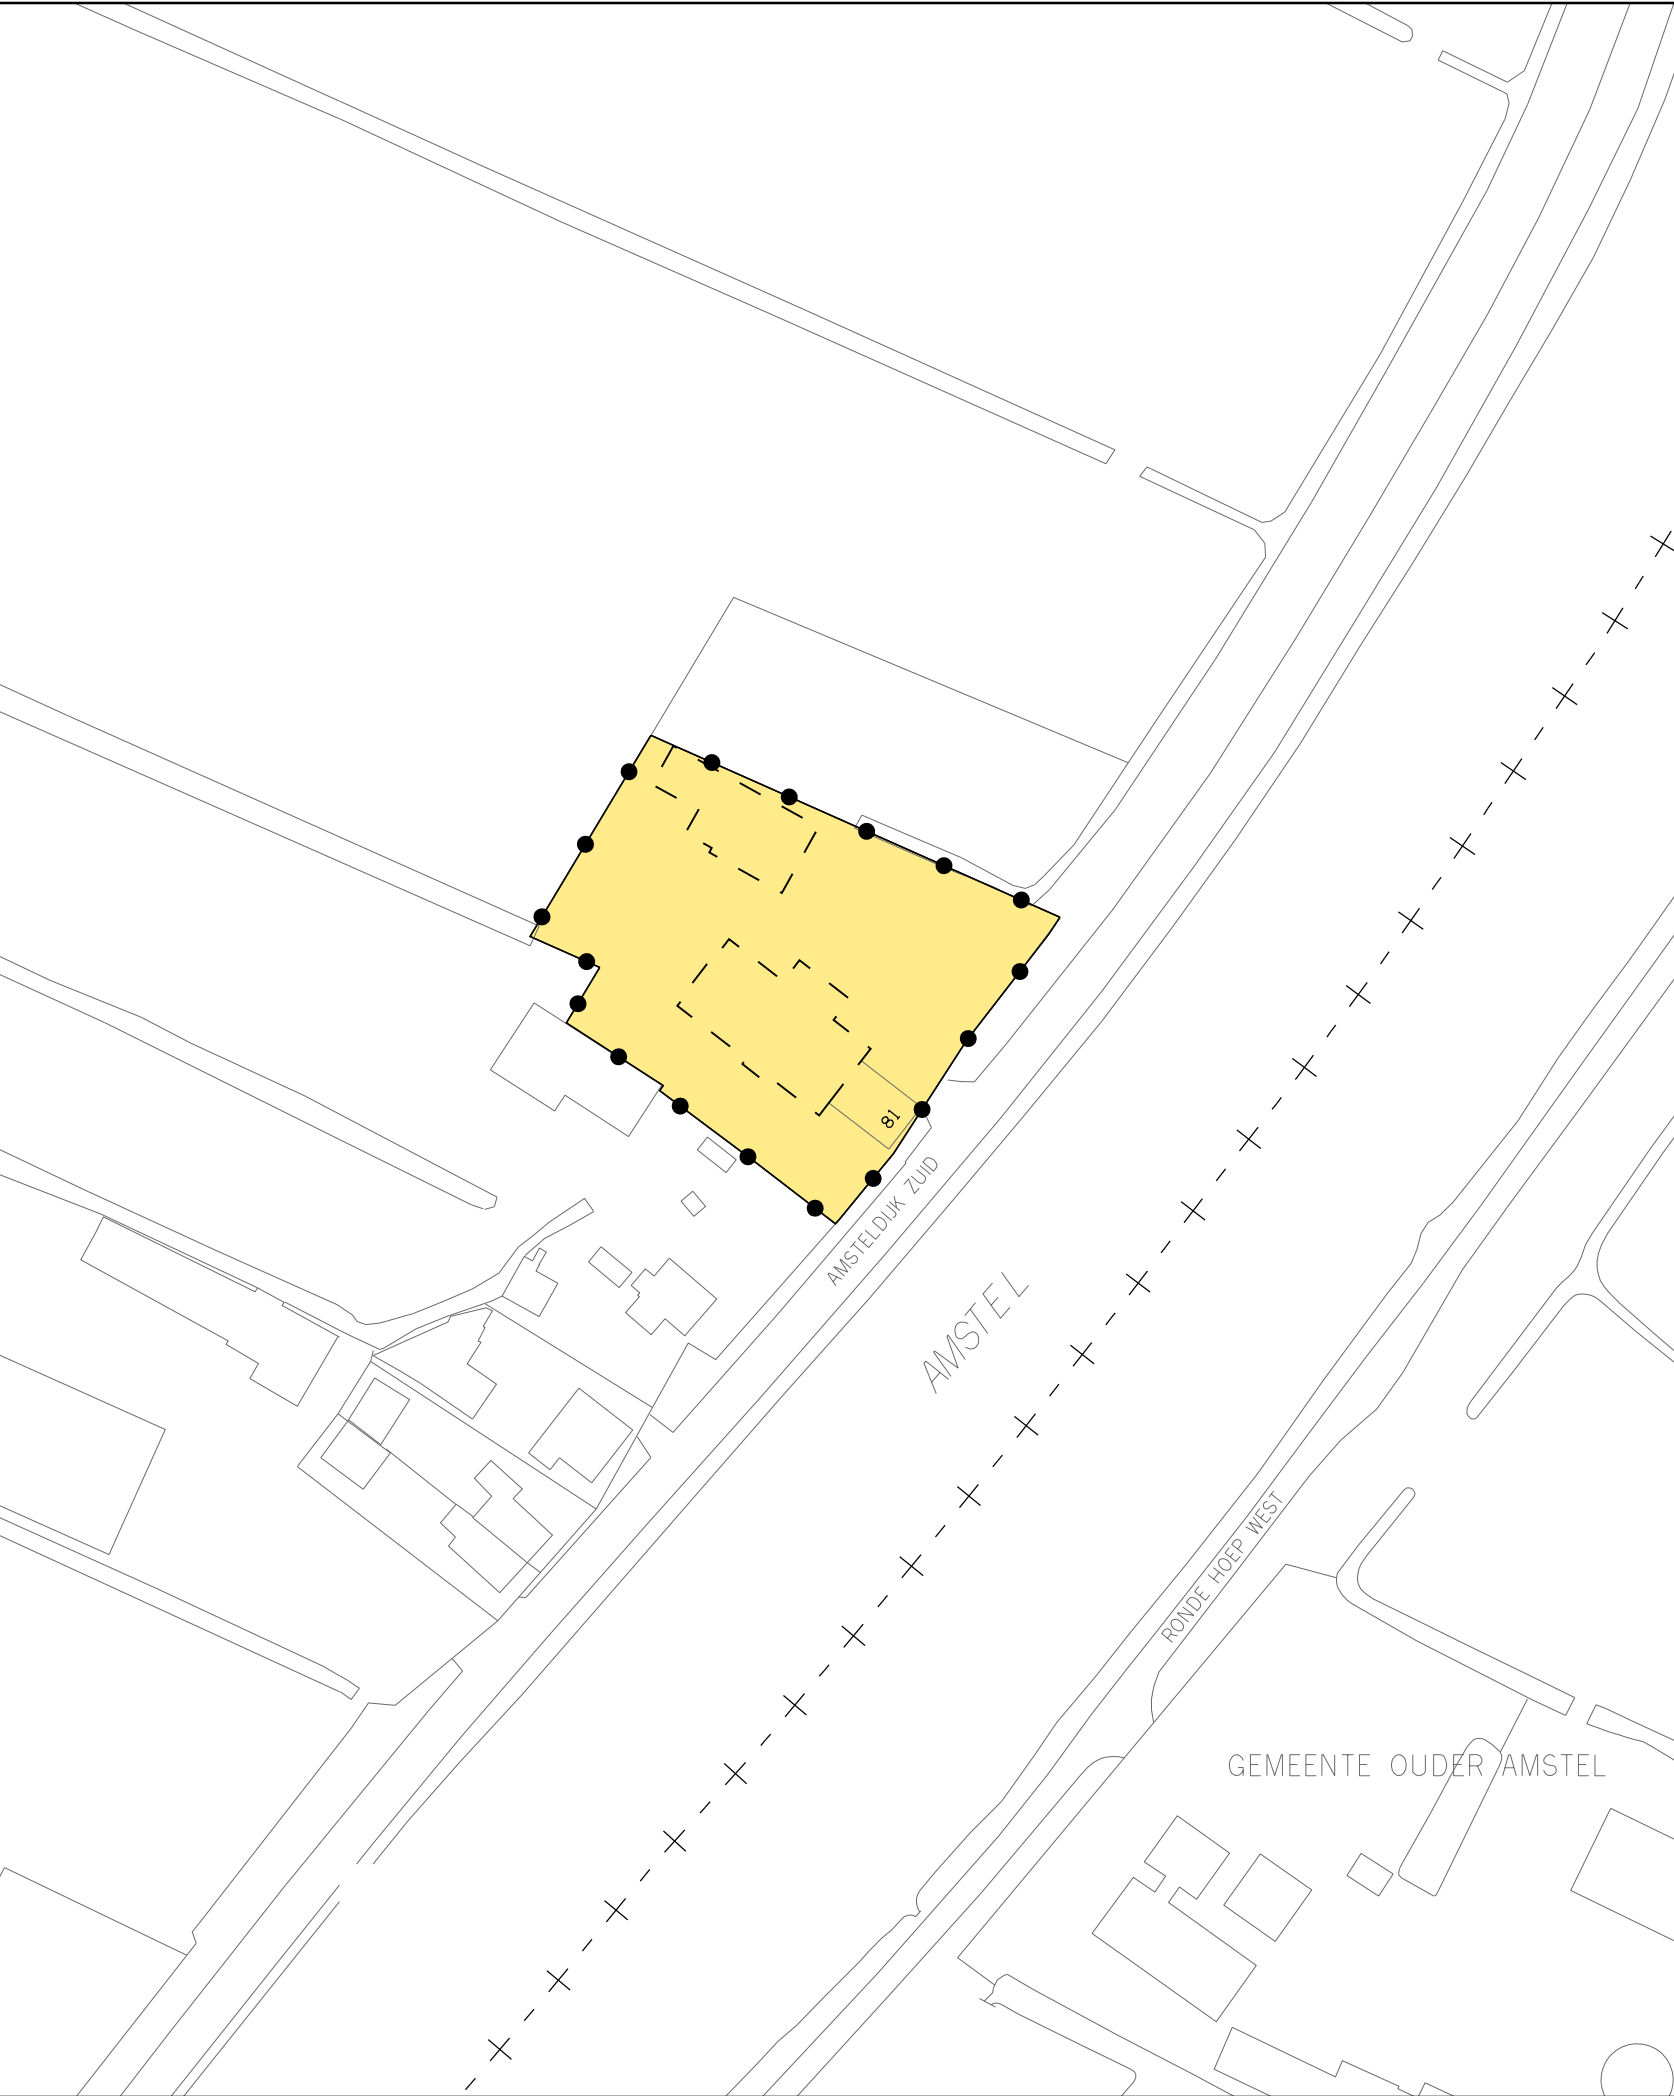

Besluitgebied

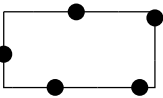


Grens Omgevingsvergunning

Besluitvlak



Omgevingsvergunning

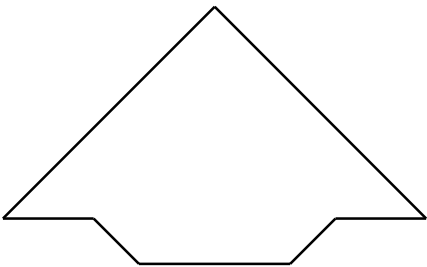

VASTGESTELD DOOR BURGEMEESTER EN WETHOUDERS
 VAN DE GEMEENTE AMSTELVEEN OP 9 MAART 2016
 DE SECRETARIS, DE BURGEMEESTER,

Gemeente  Amstelveen			
Stedelijke Ontwikkeling		Bestemmingsplannen	
Laan Nieuwer-Amstel 1, 1182 JR Amstelveen, Postbus 4, 1180 BA Amstelveen, T (020) 540 49 11, F (020) 540 41646			
OMGEVINGSVERGUNNING IAVHB LANDELIJK GEBIED AMSTELDIJK ZUID 81			
datum : 01 09 15	gewijzigd :		schaal : 1 : 1000
operator : P.H. BUIS			plcfg : imro-2012 V8i.tbl
gecontr. :		tek.nr. 0V. 09. 11	
plan IDN : NL.IMRO.0362.0IAVHB09xQ-VG01			