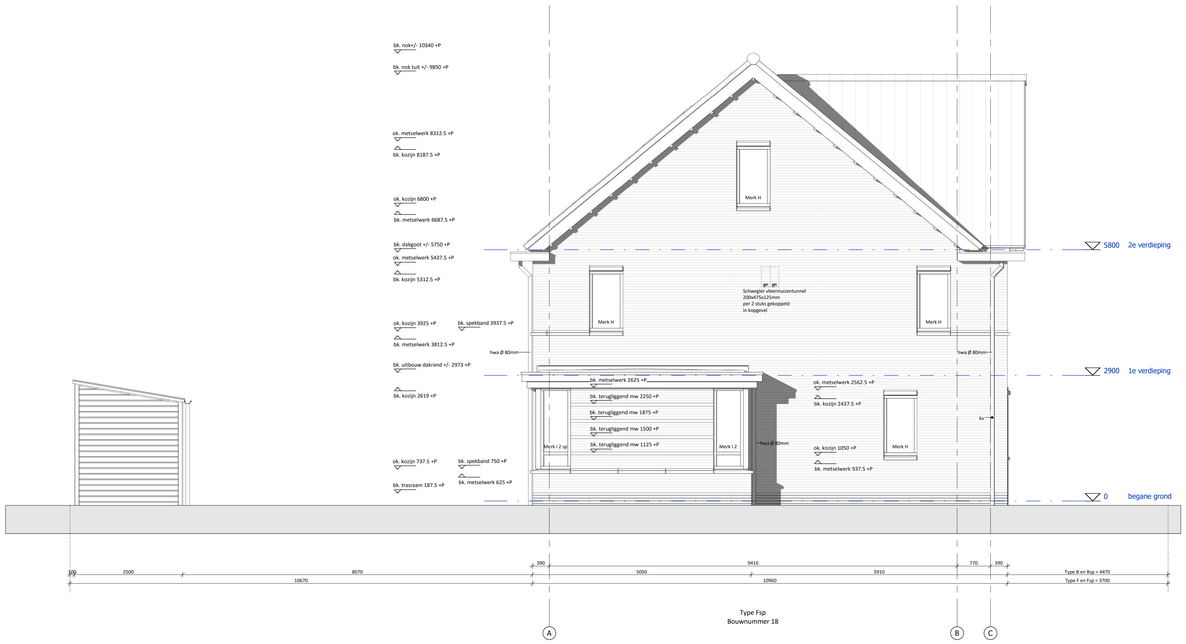

Type Fsp
Bouwnummer 18

TO - Linker zijgevel

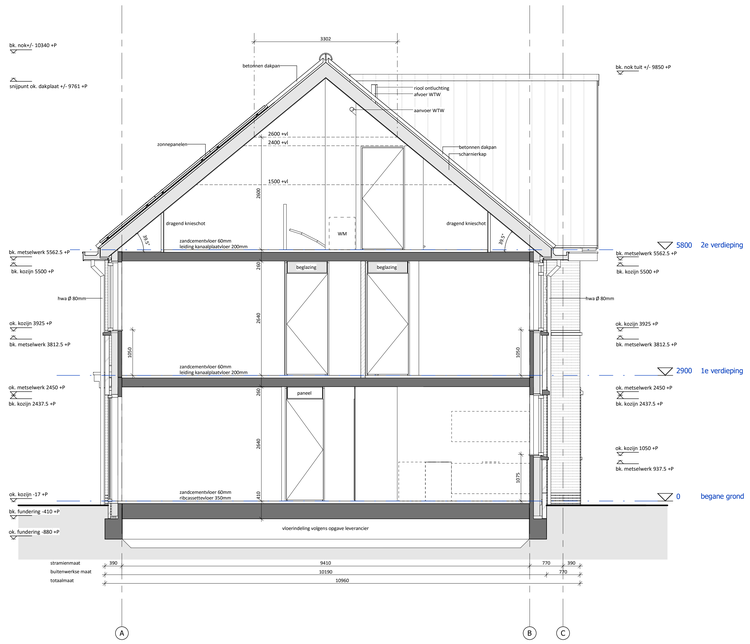

Doorsnede A-A

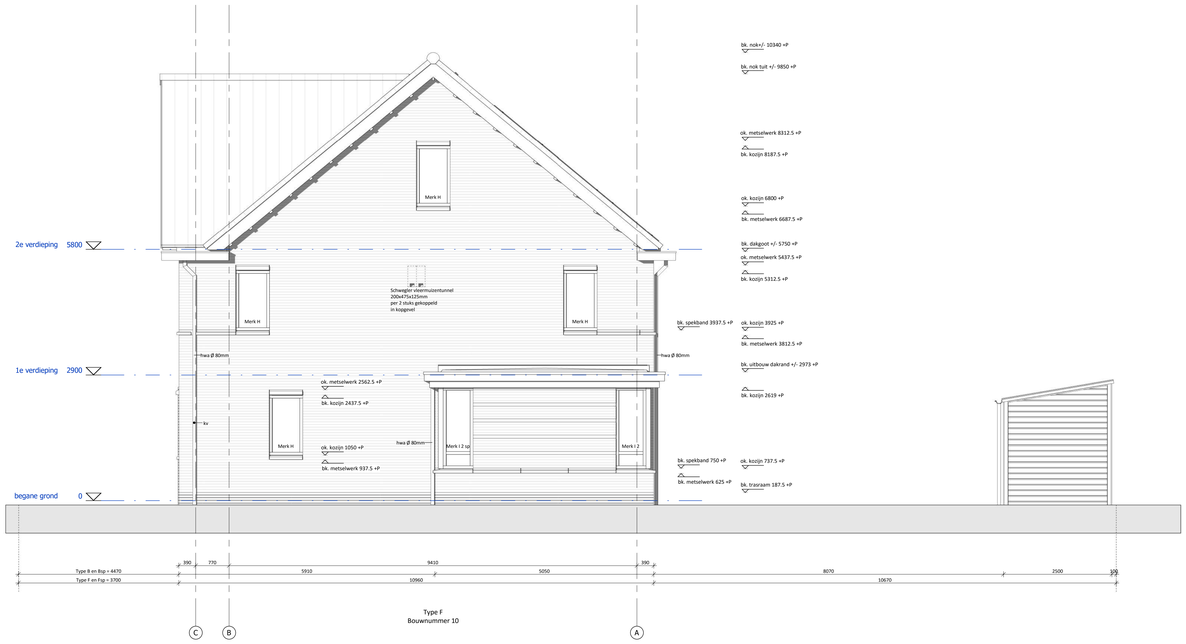

Type F
Bouwnummer 10

TO - Rechter zijgevel

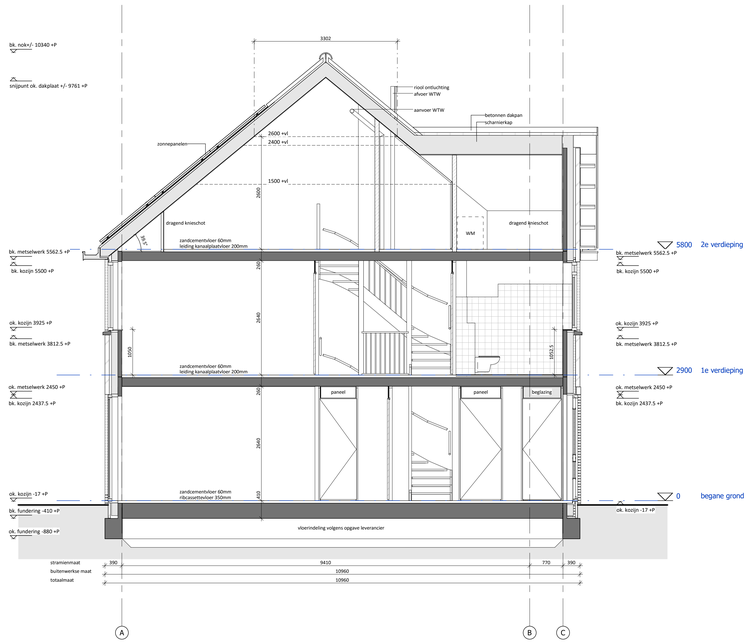

Doorsnede B-B

Renvooi: Gevels en doorsneden

Voor details zie O-400

Boven kozijnen stalen lateien;
Lateien in gevel metselwerk

Dilataties volgens dilatatie advies
steen leverancier.
Metselwerk in halfsteens verband

Koppenmaat: 110 mm
Lagenmaat: 62,5 mm
Start lagenmaat 375 -P

Gaten hwa's in goten in het werk
boren op positie van knijvoeg

Let op, spekbanden tussen kozijnen
mooten altijd op maat gezaagd worden

Kleuren, metselwerk en voeg

Metselwerk plint:
handvorm WF zwart zand, grijze zandcement voeg

Gevel metselwerk:
handvorm WF rood gereduceerd, grijze zandcement voeg

Metselwerk accenten:
handvorm WF wit, grijze zandcement voeg

Betonnen spekband:
prefab beton, grijs naturel

Knipvoeg

Algemeen

- Stabiliteit	Volgens berekeningen
- Beton- en staalconstructie	Volgens berekeningen en tekeningen
- Houtconstructie	Volgens berekeningen en tekeningen
- Ventilatie	Volgens NEN 1087 en NPR 1088
- Isolatie	Volgens EPC-berekeningen
- Elektrische installatie	Volgens NEN 1010
- Gas installatie	Volgens NEN 1078
- Waterinstallatie	Volgens NEN 1006
- Geheel	Volgens Bouwbesluit

Open stootvoegen h.o.h. 1000mm:
-op begane grond en verdieping,
-onder en boven alle muuronderbrekingen

Voegwerk;
- in het werk op te zetten voegmonsters, e.e.a. volgens
kleur- en materiaalstaat
Boven kozijnen stalen lateien in gevelmetselwerk,
volgens berekeningen en tekeningen constructeur, verwerken
volgens voorschriften

Project
GREENSTART FASE 2
Amstelveen

Onderdeel
Kopgevels en doorsneden
Blok 2

Opdrachtgever
Dura Vermeer Bouw
Midden West

Projectarchitect
HFB

Schaal
1:50

Formaat
A0

Getekend
2016-06-17

Gewijzigd

a	d	g	j
b	e	h	k
c	f	i	l

VDNDP bouwingenieurs BV

Amsterdam
Lijnbaangracht 57
1013 RB Amsterdam
T +31 (0)85 75 000 77
www.vdndp.nl
kvk 34264342 - disclaimer

Enschede
M.H. Tromplaan 50
7513 AB Enschede
T +31 (0)85 75 000 77
www.vdndp.nl
kvk 34264342 - disclaimer

Fase
Werk

Werknummer
1124

Tekeningnummer
2_O-300