


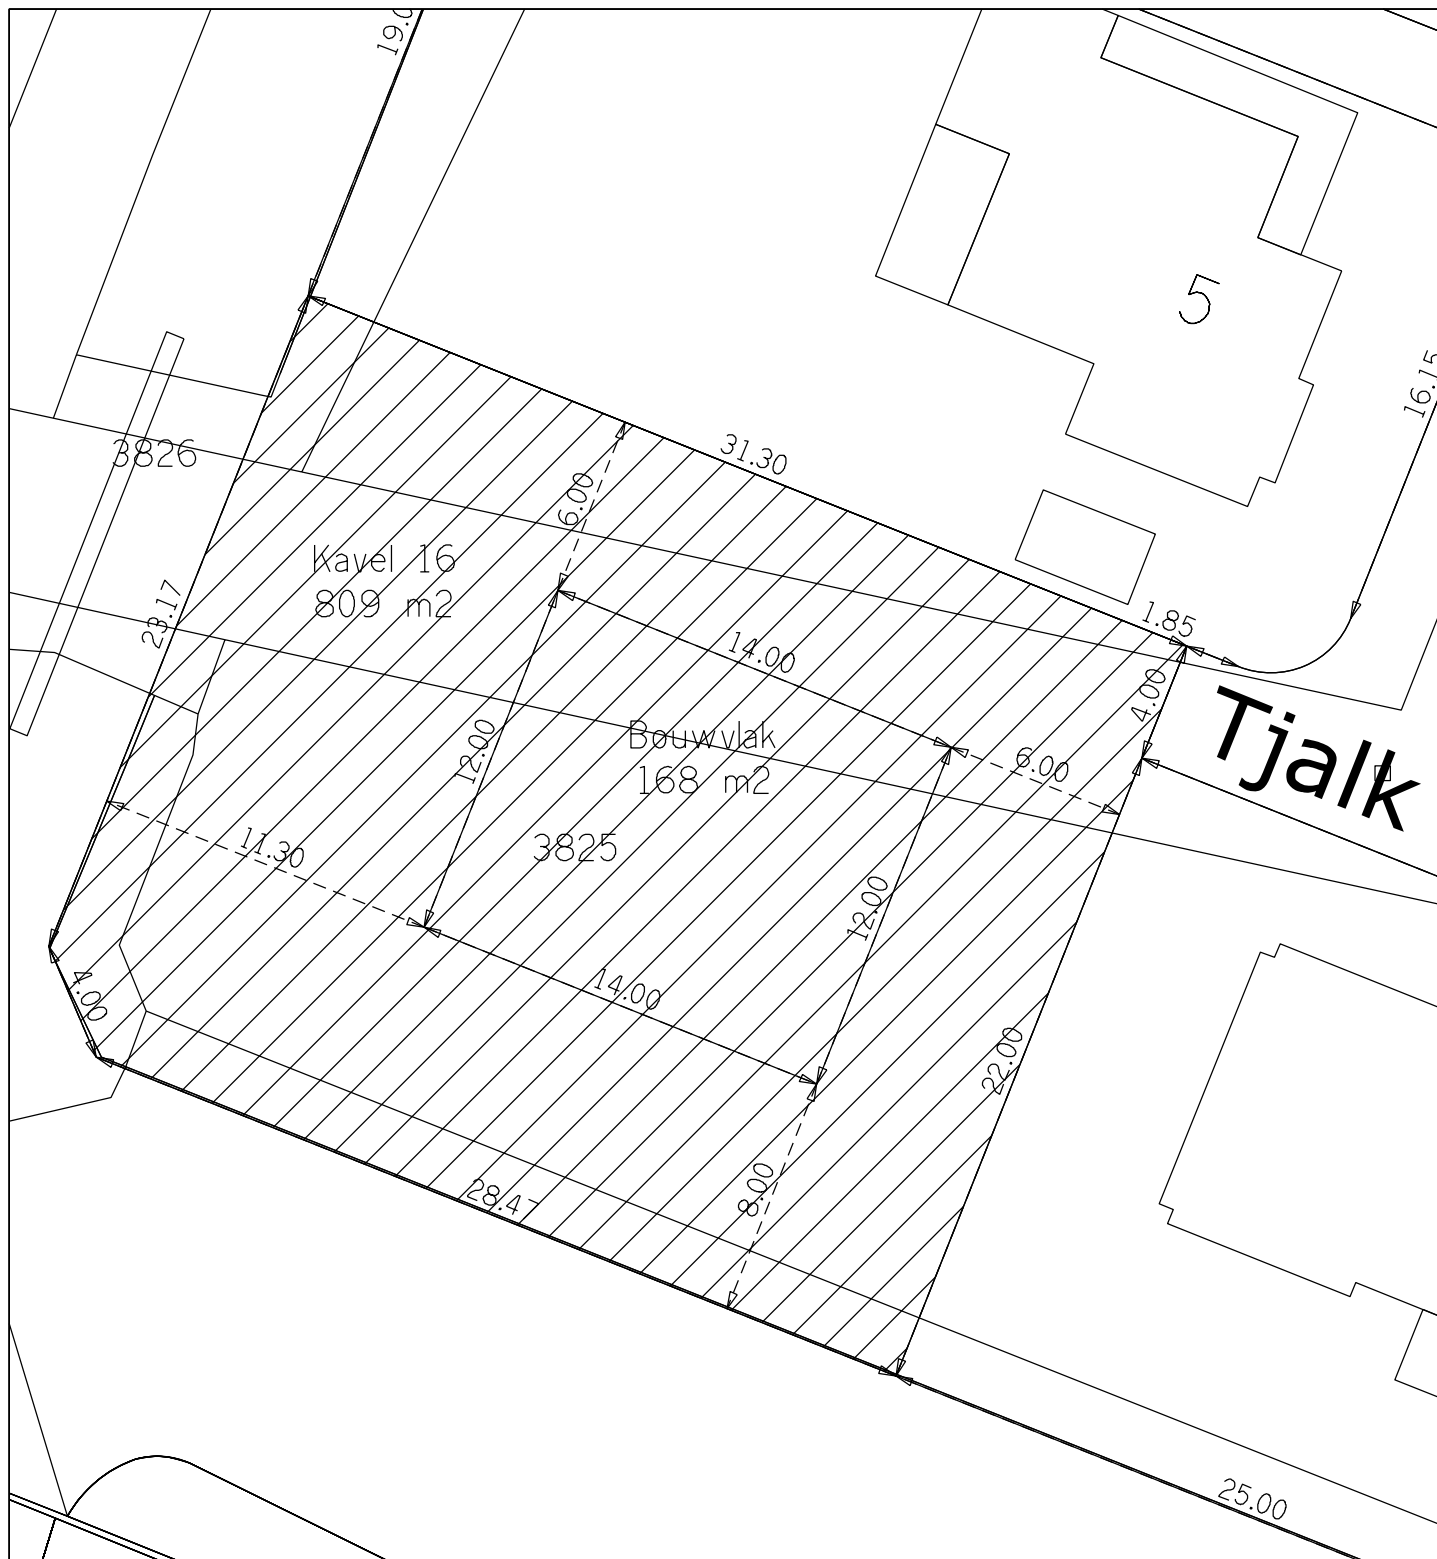

Vastgoed

Gemeente



Amstelveen

Informatiebeheer

Laan Nieuwer-Amstel 1, 1182 JR Amstelveen, Postbus 4, 1180 BA Amstelveen, T (020) 540 49 11, F (020) 540 41 62

Team Basisinformatie

Naam : XXXX		
Ligging : Kavel 16 Middenwaard 5 kavels		
Datum : 28-03-2022	Soort : PRAATPRENT - VERKOOP	Schaal : 1:250
Getekend : In opdracht van D. Hesselink	Kad.sectie : L	Opp : ± 809 m2
Gecontroleerd:	Nummer(s) : 3825 geheel	Tek.nr. : G 2022 - V 00