



DATUM ONTVANGST	17 APR. 2018		
BEH / ADV DOOR	R. v. B.		
TKN / KOPIE AAN			

Gemeente Amstelveen
T.a.v. de heer M Abrahams
Postbus 4
1180 BA Amstelveen



D-2018/1 15088, Z-2018/021143

Datum
13 april 2018

Behandelaar
R.M. de Vlieger
matthijs.de.vlieger@waternet.nl

Doorkiesnummer
06-51552892

Uw kenmerk
HWC

Ons kenmerk/zaaknummer
WN2018-001527

Onderwerp
Uw vergunningaanvraag

Geachte heer Abrahams,

Op 27-02-2018 ontving Waternet uw aanvraag voor een watervergunning voor het dempen en graven van watergang, ter hoogte van Startbaan 3 A in Amstelveen. Wij hebben uw aanvraag geregistreerd met ons zaaknummer WN2018-001527.

Uw watervergunning

Hierbij ontvangt u:

- uw watervergunning, (zaaknummer WN2018-001527);
- een exemplaar van de aanvraag met bijbehorende stukken;
- een kopie van de kennisgeving op www.overheid.nl.

In deze brief vindt u informatie over de watervergunning, over handhaving van de voorschriften en over de zogeheten 'aanslag' voor de leges.

Leeswijzer watervergunning

De watervergunning treft u als bijlage bij deze brief aan. Lees de vergunning geheel door, voordat u met activiteiten of werkzaamheden begint.

In *Besluit* leest u precies voor welke activiteiten of werkzaamheden u vergunning heeft en onder *Voorschriften* leest u onder welke voorwaarden u de vergunning mag gebruiken. Ook de gewaarmerkte tekeningen maken deel uit van de vergunning. In de overige hoofdstukken staat hoe wij tot het besluit gekomen zijn, welke procedure is gevolgd, en hoe u bezwaar kunt maken. Ook wijzen we u op andere vergunningen die u nodig kunt hebben.

Handhaving

Het bestuur van het Waterschap Amstel, Gooi en Vecht (AGV) verwacht dat u zich houdt aan de voorschriften. Om dit te controleren kunt u een bezoek verwachten van een medewerker van ons team Toezicht en Handhaving Water & Omgeving. Tegen overtredingen wordt opgetreden.

Aanslag voor de leges

In de toelichting op het aanvraagformulier voor de watervergunning was vermeld dat er kosten verbonden zijn aan het behandelen van uw aanvraag. Voor betaling van deze kosten, de 'leges', ontvangt u binnenkort een zogeheten 'aanslag'.

Eigendom van anderen

Let op: het is altijd verstandig van tevoren contact op te nemen met eigenaars van aangrenzende bouwwerken of terreinen.

Gaat het om een werk in, op, boven, of grenzend aan eigendommen van AGV? Dan heeft u – naast uw vergunning – ook toestemming van AGV nodig op grond van het

eigendomsrecht. Neem daarvoor tijdig contact op met de afdeling Waterplannen & Besturing via onze Klantenservice, telefoonnummer 0900 93 94 (lokaal tarief). Als u daarbij ons zaaknummer WN2018-001527 én de kadastrale aanduiding van het perceel vermeldt, kan de afdeling u sneller helpen.

Datum
13 april 2018

Ons kenmerk/zaaknummer
WN2018-001527

Overige vergunningen

Het is mogelijk, dat u voor de te verrichten werkzaamheden, ook vergunningen of ontheffingen nodig hebt, op grond van andere wet- of regelgeving. Bijvoorbeeld een omgevingsvergunning op grond van de Wabo van uw gemeente, vergunningen van een recreatie-/plassenschap, of in Amsterdam vergunningen op grond van de Verordening op het Binnenwater (VOB). Denk ook aan vergunningen van de provincie, bijvoorbeeld op grond van de Natuurbeschermingswet of bij grondwateronttrekkingen en -infiltraties aan Natura 2000. Informeer uzelf tijdig; in elk geval voordat u met de werkzaamheden begint.

Pagina
2 van 3

Niet mee eens?

Bent u het niet eens met dit besluit? Dan kunt u binnen zes weken een bezwaarschrift indienen. Dit moet u richten aan Het dagelijks bestuur van het

Waterschap Amstel, Gooi en Vecht
p/a Waternet, afdeling Juridische Zaken
Postbus 94370
1090 GJ Amsterdam.

U moet uw bezwaarschrift ondertekenen en in elk geval vermelden:

- uw naam, adres en telefoonnummer;
- de datum;
- het besluit waartegen u bezwaar maakt (met datum en nummer);
- waarom u bezwaar maakt.

Behandeling van het bezwaar is kosteloos.

Het maken van bezwaar schorst de werking van deze beslissing niet. Bij grote spoed kunt u met een afzonderlijk verzoekschrift vragen om schorsing van dit besluit en om een zogeheten 'voorlopige voorziening' (tegen kosten). Dit kunt u doen bij: de Voorzieningenrechter van de Rechtbank Amsterdam, afdeling Publiekrecht, teams bestuursrecht, Postbus 75850, 1070 AW AMSTERDAM. Dat kan ook via <http://loket.rechtspraak.nl/bestuursrecht>. Daarvoor heeft u een elektronische handtekening (DigiD) nodig. Meer informatie vindt u op de site.

Meer informatie

Hebt u vragen naar aanleiding van deze brief? Neem dan contact met mij op. Mijn telefoonnummer is 06-51552892 en ik ben aanwezig op maandag t/m vrijdag. Als u hierbij ons zaaknummer WN2018-001527 vermeldt, dan kunnen wij u sneller helpen.

Met vriendelijke groet,
namens het Dagelijks bestuur van AGV,

R.M. de Vlieger, vergunningverlener

Datum

13 april 2018

Ons kenmerk/zaaknummer

WN2018-001527

Pagina

3 van 3



Gemeente Amstelveen

Datum
13 april 2018

Kenmerk
DMS2018-0013608

Zaaknummer
WN2018-001527

Watervergunning

dempen en graven van een watergang
op de locatie Startbaan 3 in Amstelveen.

Uw kenmerk / projectcode:
- HWC

Inhoud

Samenvatting	3
1 Besluit	4
2 Voorschriften	5
2.1 Algemeen	5
2.2 Voorschriften voor activiteiten in of nabij oppervlaktewater	5
3 Aanleiding	7
3.1 Algemeen	7
3.2 Aangevraagde handelingen	7
3.3 Waterstaatkundige informatie	7
4 Overwegingen	8
4.1 Toetsingskader	8
4.2 Voor het uitvoeren van handelingen in een watersysteem of beschermingszone	8
5 Procedure	10
5.1 Aanvraag en aanvullingen	10
5.2 Procedure	10
6 Mededelingen	11
Bijlage 1. Onderdelen van de vergunning	12

Samenvatting

Op 27 februari 2018 ontvingen wij een aanvraag voor een watervergunning (op grond van de *Waterwet* (hoofdstuk 6)) van Gemeente Amstelveen, Laan Nieuwer-Amstel 1, 1182 JR Amstelveen

Wij behandelen deze aanvraag namens het Waterschap Amstel, Gooi en Vecht (AGV). We hebben de aanvraag geregistreerd onder zaaknummer WN2018-001527

De aanvraag betreft het dempen en graven van een watergang ten behoeve van de bouw van een schoolgebouw, ter hoogte van Startbaan 3 in Amstelveen.

Conclusie

De aangevraagde vergunning wordt verleend. In het vervolg van deze vergunning staat waarom. Aan de vergunning moeten wij voorschriften verbinden, om de doelen en belangen van de *Waterwet* te beschermen (artikel 2.1).

1 Besluit

Het dagelijks bestuur van AGV besluit als volgt:

- I. De gevraagde vergunning aan Gemeente Amstelveen, Laan Nieuwer-Amstel 1, 1182 JR Amstelveen te verlenen voor het uitvoeren van de volgende handelingen in een watersysteem of beschermingszone, zoals staat in de in paragraaf 3.2 van deze vergunning genoemde artikelen uit de *Keur AGV 2017*:
 - het dempen van 1750 m² primair water;
 - het graven van 2060 m² primair water;in verband met de bouw van een schoolgebouw, ter hoogte van Startbaan 3 A in Amstelveen.
- II. De volgende stukken maken deel uit van deze vergunning:
 - waterbalans (kenmerk: DMS2018-0009968);
 - waterbalans dwarsdoorsnede (kenmerk: DMS2018-0009969).
- III. Aan de vergunning de in hoofdstuk 2 opgenomen voorschriften te verbinden, om de doelen en belangen van de Waterwet te waarborgen (artikel 2.1).

Bij het tot stand komen van dit besluit hebben wij rekening gehouden met de Waterwet, de Keur AGV 2017 en de Algemene wet bestuursrecht. Hoe wij hier rekening mee gehouden hebben staat in het hoofdstuk 4 Overwegingen. In artikel 1.1 van de Keur AGV 2017 worden de in dit besluit gebruikte begrippen toegelicht.

Namens het dagelijks bestuur van AGV,

K.J. van Koppen, senior medewerker Vergunningen

2 Voorschriften

2.1 Algemeen

voorschrift 1 Beheer en onderhoud

- 1.1 De vergunninghouder mag tijdelijke hulpconstructies en hulpwerken die nodig zijn om het werk te realiseren, alleen toepassen na goedkeuring **vooraf** door Waternet, afdeling Vergunningen, Toezicht en Handhaving (VTH).
- 1.2 De werken die op grond van deze vergunning aanwezig zijn, moeten:
 - a. zo functioneren, worden onderhouden en bediend, dat ze aan hun functie (blijven) voldoen;
 - b. zijn uitgevoerd in voor de functie geschikt materiaal.
- 1.3 Direct nadat de werken voltooid zijn, moet de vergunninghouder ervoor zorgen dat gebruikte werktuigen, materialen, hulpwerken en resterende (niet-gebruikte) materialen, afval en drijfvuil worden opgeruimd en afgevoerd.

voorschrift 2 Contactpersonen aanwijzen

- 2.1 De vergunninghouder moet een of meer personen aanwijzen die erop toezien dat de vergunningvoorschriften worden nageleefd.

voorschrift 3 Start en einde werk melden

- 3.1 De vergunninghouder moet de start van de werkzaamheden of activiteiten **minimaal 5 werkdagen tevoren** melden bij Waternet (afdeling VTH), en de beëindiging **binnen twee dagen na afloop**. Dit kan via een mailbericht naar handhaving@waternet.nl, met vermelding van zaaknummer WN2018-001527.

voorschrift 4 Calamiteiten

- 4.1 De vergunninghouder moet Waternet (afdeling VTH) onmiddellijk op de hoogte brengen van calamiteiten (0900 9394, lokaal tarief).

2.2 Voorschriften voor activiteiten in of nabij oppervlaktewater

voorschrift 5 Oppervlaktewater algemeen

- 5.1 De oevers van het oppervlaktewater, moeten erosiebestendig worden afgewerkt.
- 5.2 Na het gereedkomen moeten alle door de werkzaamheden ontstane beschadigingen aan de oevers of de waterbodem worden hersteld en moeten verondiepingen of vernauwingen van het oppervlaktewater worden verwijderd.

voorschrift 6 Dempen en graven oppervlaktewater

- 6.1 Het oppervlaktewater moet zo worden gedempt dat de organismen die in het water leven, kunnen ontsnappen. Dit kan bijvoorbeeld door eenzijdig stroomafwaarts te dempen.

- 6.2 Op de plaats van de demping moeten maatregelen worden getroffen om wateroverlast en/of watertekort bij de aangrenzende percelen te voorkomen.
- 6.3 Er mag niet meer dan 1750 m² oppervlaktewater worden gedempt. De locatie van de demping staat op de tekening met kenmerk DMS2018-0009968 die deel uit maakt van deze vergunning.
- 6.4 Per 1 m² te dempen oppervlaktewater, moet ten minste 1 m² land tot oppervlaktewater worden gegraven of gereserveerd op de waterbalans van de gemeente Amstelveen.
- 6.5 De gemeente Amstelveen levert binnen een jaar de locatie en grootte van de watercompensatie aan de afdeling Vergunningen, Toezicht en Handhaving aan.
- 6.6 Het nieuw te graven water moet gegraven worden volgens de eisen in het Handboek Stedelijk water. Hierbij moet het water op voldoende breedte en diepte aangelegd worden en moet er voldoende ruimte zijn om het onderhoudsmaterieel te water te laten.
- 6.7 De oevers van het nieuw te graven oppervlaktewater mogen niet meer verhard zijn (met beschoeiing, kades, e.d.) dan in de huidige situatie.

3 Aanleiding

3.1 Algemeen

Dit hoofdstuk beschrijft welke handelingen in de aanvraag staan en welke wet- en regelgeving van toepassing is. Ook wordt beoordeeld welke handelingen niet in dit besluit zijn opgenomen, omdat ze vrijgesteld zijn van vergunningplicht en/of onder de zorgplicht vallen.

De aanvraag betreft het dempen en graven van een watergang ten behoeve van de bouw van een schoolgebouw, ter hoogte van Startbaan 3 in Amstelveen.

3.2 Aangevraagde handelingen

De aanvraag betreft het uitvoeren van de volgende activiteiten in een watersysteem of beschermingszone:

1. het dempen van 1750 m² primair water;
2. het graven van 2060 m³ primair water.

Voor deze activiteiten is een vergunning nodig op grond van artikel 4.11 lid 1 onder b en c van de Keur AGV 2017.

3.3 Waterstaatkundige informatie

Deze activiteiten worden uitgevoerd nabij Startbaan 3 in Amstelveen.

De wateren waarin deze handelingen worden uitgevoerd behoren tot de categorie primaire wateren met een beschermingszone van 5 m vanuit de insteek van de taluds.

4 Overwegingen

4.1 Toetsingskader

Bij het toetsen van vergunningaanvragen beoordelen wij of die aanvragen verenigbaar zijn met de volgende doelstellingen voor het waterbeheer (Waterwet, artikel 2.1):

- a. Overstromingen, wateroverlast en waterschaarste moeten worden voorkomen en waar nodig worden beperkt;
- b. De chemische en ecologische kwaliteit van watersystemen moet worden beschermd en zo mogelijk verbeterd;
- c. Vervulling van maatschappelijke functies door watersystemen.

Als de belangen van het waterbeheer niet voldoende worden beschermd door voorschriften of beperkingen aan de vergunning te verbinden, dan moet de vergunning worden geweigerd.

De doelstellingen zijn uitgewerkt in normen en beleid voor veiligheid, waterkwantiteit, waterkwaliteit en de maatschappelijke functie van watersystemen. Deze normen en dit beleid zijn vastgelegd in de Waterwet, in aanvullende regelgeving, in water- en beheerplannen op grond van de Waterwet en in beleidsregels, zoals de Keur AGV 2017 en de bijbehorende Beleidsregels Keurvergunningen.

AGV gebruikt het bovengenoemde toetsingskader voor toetsing van de aanvraag aan de doelstellingen van het waterbeheer.

4.2 Voor het uitvoeren van handelingen in een watersysteem of beschermingszone

De aangevraagde handelingen zijn getoetst aan de Beleidsregels Keurvergunningen van AGV. In de onderstaande tabel staan de beleidsregels waaraan getoetst wordt in deze paragraaf.

Tabel: toetsing aan *Beleidsregels Keurvergunningen* van AGV

Handeling	Getoetst aan <i>Beleidsregels Keurvergunningen</i> :		Resultaat	Maatschappelijk belang
Het aanleggen van werken in en nabij wateren	Hoofdstuk 10	Beleidsregel 10.6	Voldoet	n.v.t.
het dempen van wateren	Hoofdstuk 11	Beleidsregel 11.1	Voldoet	n.v.t.

Overwegingen

Voor de bouw van een schoolgebouw wordt een deel van een doodlopende watergang voor een periode van circa 2 jaar worden gedempt. Hierdoor zou een stuk van de watergang worden afgesloten van de rest van het watersysteem. Dit is onwenselijk voor de kwaliteit en het peil van het water in het afgesloten deel. Het water ontsluiten met een duiker was vanwege de benodigde voorbelasting van het gedempte stuk watergang niet mogelijk. In overleg met de watersysteembestuurder is afgesproken dat het afgesloten stuk meegedempt wordt en dat er tijdelijke voorzieningen worden getroffen om wateroverlast op aangrenzende percelen te voorkomen.

Het gaat om een tijdelijke demping die langer duurt dan 1 jaar. Voor dempingen korter dan een jaar hoeft, als het watersysteem het toelaat, geen watercompensatie gegraven te worden. De demping voor het schoolgebouw moet na een jaar gecompenseerd worden. Hiervoor zal de gemeente 1750 m²

reserveren op de waterbalans. Hiermee wordt voldaan aan de voorwaarden uit beleidsregels 10.6 en 11.1 van hoofdstukken 10 en 11.

Conclusie

De vergunning kan worden verleend, omdat uit de bovenstaande toetsing blijkt dat voldoende invulling is gegeven aan de beleidsregels en genoemde randvoorwaarden.

5 Procedure

5.1 Aanvraag en aanvullingen

De aanvraag is op 27 februari 2018 bij Waternet ingediend.

De aanvraag omvat de volgende stukken:

- aanvraagformulier watervergunning met OLO 3508953 met kenmerk DMS2018-0009970;
- waterbalans (kenmerk: DMS2018-0009968);
- waterbalans dwarsdoorsnede (kenmerk: DMS2018-0009969);
- e-mail met locatie en grootte van de watercompensatie met kenmerk DMS2018-001548.

5.2 Procedure

De voorbereiding van de vergunning op grond van de Waterwet heeft plaatsgevonden volgens Awb (afdeling 4.1.2).

6 Mededelingen

Belanghebbenden kunnen, met ingang van de dag na de dag dat de vergunning ter inzage is gelegd, gedurende **zes weken** een bezwaarschrift indienen tegen deze vergunning (op grond van de Awb). Bezwaarschriften stuurt u (samen met een afschrift van deze vergunning) naar:

- Waternet
Afdeling Juridische Zaken
Postbus 94370
1090 GJ Amsterdam.

U moet het bezwaarschrift ondertekenen en het bevat ten minste:

- de naam en het adres van de indiener van het bezwaarschrift;
- een dagtekening (datum);
- een omschrijving van de beschikking, waartegen het bezwaar is gericht;
- de gronden (motivering) van het bezwaar.

Behandeling van het bezwaar is kosteloos.

De vergunning treedt in werking de dag na bekendmaking. Het indienen van een bezwaarschrift schort de werking van dit besluit niet (Awb artikel 6:16). Als u tijdig beroep instelt, kunt u (tegen kosten) ook een verzoek indienen om een voorlopige voorziening. Dit verzoek moet u richten aan de Voorzieningenrechter van de sector Bestuursrecht van de rechtbank Amsterdam. Ook dit kan digitaal via <http://loket.rechtspraak.nl/bestuursrecht.aspx> (DigiD nodig; zie de site voor de voorwaarden).

Overige mededelingen

- AGV kan de vergunninghouder verplichten de werken waarvoor vergunning is verleend, te wijzigen of verwijderen. Dit kan gebeuren in verband met werken die AGV zelf uitvoert of werkzaamheden in het belang van de waterstaat. Blijkt dat de vergunninghouder hierdoor schade lijdt of zal lijden, die redelijkerwijs niet (geheel) voor zijn rekening behoort te blijven en waarvan de vergoeding niet of niet voldoende op een andere wijze is verzekerd? Dan kan het bestuur van AGV hem op zijn verzoek een naar billijkheid te bepalen schadevergoeding in geld of op andere wijze toekennen.
- De vergunninghouder moet er rekening mee houden dat er naast deze vergunning, voor de handelingen waarop de vergunning betrekking heeft, ook een vergunning- en een meldingsplicht kan zijn op grond van andere wetten, verordeningen en algemene regels.
- Het hebben van deze vergunning ontslaat de vergunninghouder niet van de verplichting om de redelijkerwijs mogelijke maatregelen te treffen om te voorkomen dat derden of AGV schade lijden als gevolg van het gebruik van de vergunning.
- Als deze vergunning niet binnen drie jaar na dit besluit in gebruik is, dan kunnen wij deze intrekken.
- De vergunning geldt voor de vergunninghouder en diens rechtsopvolgers. Deze moeten de overgang binnen vier weken na rechtsopvolging schriftelijk melden bij Waternet (afdeling VTH).
- Als er nadelige gevolgen of schade ontstaan voor derden door de werkzaamheden, kan AGV onmiddellijk aanvullende voorwaarden voorschrijven voor het nemen van compenserende maatregelen. De vergunninghouder is verplicht bij nadelige gevolgen of schade voor derden door de werkzaamheden, maatregelen te nemen om deze op te heffen of te compenseren.

Bijlage 1. Onderdelen van de vergunning

Denk om uw start- en stopmeldingen

Check

Hebt u de start van uw werkzaamheden uiterlijk 5 dagen vóór aanvang gemeld?

☐

Stuur uiterlijk 5 dagen vóór aanvang van de werkzaamheden aan het tracé in de waterkering een e-mail naar handhaving@waternet.nl.
Vermeld daarin de "casecode" (W-...) en de daadwerkelijke startdatum.

Hebt u het einde van uw werkzaamheden uiterlijk 2 dagen ná beëindiging gemeld?

☐

Stuur uiterlijk 2 dagen ná beëindiging van de werkzaamheden aan het tracé in de waterkering een e-mail naar handhaving@waternet.nl.
Vermeld daarin de "casecode" (W-...) en de einddatum.

Waarom staan deze voorschriften in uw Watervergunning?

Graafwerk in waterkeringen levert altijd een risico voor de veiligheid. De stabiliteit van de dijk kan erdoor veranderen. Niet alleen de plaats van het tracé is van belang, maar ook de breedte en diepte van de sleuf én de manier waarop open ontgravingen na afloop worden verdicht met de terugbrengen van de uitgegraven grond. Bij bouwwerken op/aan een waterkering is het van belang om vóór het heien of het storten van beton de precieze plaats ten opzichte van het dijkprofiel te bepalen. De afdeling Toezicht & Handhaving van Waternet moet dus kunnen controleren of u de werkzaamheden uitvoert volgens de voorschriften in de vergunning en de bijbehorende kaart.

Overigens, start- en stopmeldingen zijn van toepassing op alle verleende watervergunningen.

Voorkom een boete

Als u verzuimt om het begin of het einde van de werkzaamheden tijdig te melden, loopt u het risico dat wij proces-verbaal opmaken voor deze overtreding van de vergunningsvoorschriften.

Meer informatie

Hebt u vragen naar aanleiding van deze informatie? Neem dan contact op met de heer G. Randeraad, gijs.randeraad@waternet.nl, of mevrouw E. Duits, esther.duits@waternet.nl, beiden van de afdeling Toezicht en Handhaving van Waternet. Bellen kan ook: 0900 9394 (€ 0,20 per gesprek, plus uw gebruikelijke belkosten).

Verleende Watervergunning voor het dempen en graven van watergang, ter hoogte van Startbaan 3 A, 1185 XP Amstelveen – AGV – WN2018–001527

Het Waterschap Amstel, Gooi en Vecht heeft een vergunning verleend op grond van de *Waterwet*. De vergunning heeft betrekking op het dempen en graven van watergang, ter hoogte van Startbaan 3 A, 1185 XP Amstelveen.

Inzien van de stukken

Vanaf 17 april 2018 kunt u de vergunning met bijbehorende stukken inzien via www.overheid.nl. (In de linker kolom onder "Externe bijlagen"). Tegen vergoeding van de kosten kunt u een afschrift krijgen. De verleende vergunning treft u als bijlage aan.

Op grond van de Awb kunnen belanghebbenden, gedurende een periode van **zes weken** vanaf de dag na bekendmaking aan de aanvrager (die datum staat op de voorpagina van de verleende vergunning) een bezwaarschrift indienen. Het bezwaarschrift moet worden gericht aan Waternet, afdeling Juridische zaken, Postbus 94370, 1090 GJ Amsterdam.

Een bezwaarschrift moet binnen zes weken, na de dag van bekendmaking aan de aanvrager (die datum staat op de voorpagina van de verleende vergunning) is toegezonden, zijn ontvangen. Bij verzending per post geldt dat het bezwaarschrift voor het einde van deze termijn bij de post moet zijn bezorgd.

U moet het bezwaarschrift ondertekenen en het bevat ten minste:

- de naam en het adres van de indiener van het bezwaarschrift;
- een dagtekening (datum) en handtekening;
- een omschrijving van de beschikking, waartegen het bezwaar is gericht;
- de gronden (motivering) van het bezwaar.

Behandeling van het bezwaar is kosteloos.

De vergunning treedt in werking na bekendmaking aan de aanvrager. Het indienen van een bezwaar schorst de werking van dit besluit niet (Awb artikel 6:16). Gelet hierop kan, als tegen dit besluit tijdig bezwaar wordt aangetekend ook een verzoek om een voorlopige voorziening worden ingediend.

Het verzoek tot het treffen van een voorlopige voorziening moet worden gericht aan de Voorzieningenrechter van de Sector bestuursrecht van de Rechtbank Amsterdam, Postbus 75850, 1070 AW Amsterdam. Dit kan ook digitaal bij genoemde rechtbank via <http://loket.rechtspraak.nl/bestuursrecht.aspx>. Daarvoor hebt u een elektronische handtekening (DigiD) nodig. Kijk op de genoemde site voor de precieze voorwaarden. Voor het treffen van een voorlopige voorziening is aan de rechtbank een griffierecht verschuldigd.

Meer informatie

Hebt u vragen over dit onderwerp?

Neem dan contact op met R.M. de Vlieger, telefoon 06-51552892. Als u daarbij ons zaaknummer WN2018-001527 vermeldt, kunnen wij u sneller helpen.

Amsterdam, 17 april 2018.

Formulierversie
2018.01

Aanvraaggegevens

Ingediende aanvraag/melding

Aanvraagnummer	3508953
Aanvraagnaam	HWC, waterwerkzaamheden
Uw referentiecode	HWC

Ingediend op	27-02-2018
Soort procedure	Onbekend

Projectomschrijving	Het dempen en graven van watergang
Opmerking	Vooroverleg gehad met dhr. Mattijs de Vlieger van Watenet
Gefaseerd	Nee
Blokkerende onderdelen weglaten	Nee
Persoonsgegevens openbaar maken	Ja
Bijlagen die later komen	nvt
Bijlagen n.v.t. of al bekend	nvt

Bevoegd gezag

Naam:	WS Amstel, Gooi en Vecht (AGV)
Postadres:	Waternet, Afdeling KMR/PAenV, Antwoordnummer 39219, 1090 VC Amsterdam
Telefoonnummer:	0900 93 94
E-mailadres:	infopuntwater@waternet.nl
Website:	http://www.waternet.nl/vergunningen
Bereikbaar op:	van 8.00 tot 18.00 uur

Overzicht bijgevoegde modulebladen

Aanvraaggegevens

Aanvragergegevens

Locatie van de werkzaamheden

Werkzaamheden en onderdelen

Oppervlaktewaterlichaam dempen

- Waterstaatswerk of beschermingszone gebruiken

Bijlagen

Aanvrager bedrijf

1 Bedrijf

Identificatienummer gemeente	0362
Statutaire naam	Gemeente Amstelveen
Handelsnaam	-

2 Contactpersoon

Geslacht	☒ Man ☐ Vrouw
Voorletters	M
Voorvoegsels	-
Achternaam	Abrahams
Functie	Projectleider

3 Vestigingsadres bedrijf

Postcode	1182JR
Huisnummer	1
Huisletter	-
Huisnummertoevoeging	-
Straatnaam	Laan Nieuwer-Amstel
Woonplaats	Amstelveen

4 Correspondentieadres

Adres	Laan Nieuwer-Amstel 1 1182JR Amstelveen
-------	--

5 Contactgegevens

Telefoonnummer	020-5404288
Faxnummer	-
E-mailadres	m.abrahams@amstelveen.nl

6 Akkoordverklaring

Akkoordverklaring

- ☒ Hierbij verklaar ik dat ik de aanvraag/melding naar waarheid heb ingevuld, dat ik correspondentie over mijn aanvraag/melding wil ontvangen op het door mij opgegeven e-mailadres of op het door mij opgegeven adres van de berichtenbox en dat ik weet dat er kosten verbonden kunnen zijn aan het indienen van een aanvraag.

Locatie

1 Adres

Postcode	1185XP
Huisnummer	3
Huisletter	-
Huisnummertoevoeging	-
Straatnaam	Startbaan
Plaatsnaam	Amstelveen
Gelden de werkzaamheden in deze aanvraag/melding voor meerdere adressen of percelen?	☐ Ja ☒ Nee

2 Eigendomssituatie

Eigendomssituatie van het perceel	☒ U bent eigenaar van het perceel ☐ U bent erfpachter van het perceel ☐ U bent huurder van het perceel ☐ Anders
-----------------------------------	---

Formulierversie
2018.01

Waterstaatswerk of beschermingszone gebruiken

Oppervlaktewaterlichaam dempen

1 Waterstaatwerk of beschermingszone gebruiken

Wilt u een bestaande vergunning wijzigen?	☐ Ja ☒ Nee
Wat is de geplande begindatum van deze activiteit?	16-04-2018
Geef eventueel een toelichting op de begindatum.	-
Wat is de geplande einddatum van deze activiteit?	18-05-2018
Geef eventueel een toelichting op de einddatum.	-
Omschrijf de activiteit die u wilt uitvoeren.	dempen watergang
Waarom wilt u de activiteit uitvoeren?	terrein beschikbaar maken voor bouwactiviteiten.

2 Waterschapspecifieke vragen

Wat zijn de bouwkosten? (in hele euro's). Let op: geen euroteken, punt, komma of letter gebruiken.	100000
Afwijkend factuuradres	-

Formulierversie
2018.01

Waterstaatswerk of beschermingszone gebruiken

Oppervlaktewaterlichaam dempen

1 Oppervlaktewaterlichaam dempen

Welke dempingsactiviteit(en) wilt u uitvoeren?

- ☒ Geheel dempen van een oppervlaktewaterlichaam
- ☐ Dempen van een deel van een oppervlaktewaterlichaam
- ☐ Versmallen van een oppervlaktewaterlichaam

Wat is de lengte van het te dempen oppervlaktewaterlichaam, afgerond in hele meters?

165

Wat is de omvang van de demping in m2?

2600

Wat is de omvang van de demping in m3?

2600

Welke materialen gebruikt u voor de demping?

zand

Bijlagen

Formele bijlagen

Naam bijlage	Bestandsnaam	Type	Datum ingediend	Status document
waterbalans_2_pdf	waterbalans 2.pdf	Gegevens oppervlaktewaterlichaam dempen	2018-02-27	In behandeling
waterbalans_dwp_2_pdf	waterbalans dwp 2.pdf	Gegevens oppervlaktewaterlichaam dempen	2018-02-27	In behandeling

Abrahams, Menno <m.abrahams@amstelveen.nl>

Verzonden op: dinsdag 3 april 2018 14:03:49

Aan: Vlieger, Matthijs de <matthijs.de.vlieger@waternet.nl>

CC: Abrahams, Menno <m.abrahams@amstelveen.nl>

Onderwerp: RE: tijdelijke demping

Prioriteit: Hoog

Beste Matthijs,

Hier de update. De grond waar de watercompensatie gaat plaats vinden, is van de gemeente Amstelveen. De huurovereenkomst met de huurder van de grond, heeft een opzegtermijn van 3 maanden. Daar wordt nu dus al aan gewerkt met als inzet dat per 1 oktober a.s. de grond gebruikt kan worden voor de watercompensatie. Wij gaan op dit moment uit van minimaal 1850 tot 2000 m2. Deze zal dan van af 1 oktober gegraven kunnen worden waarbij het uiterlijk 31 december dit jaar gerealiseerd is.

Kan je hier mee verder?

M.vr.gr.

Menno Abrahams
Projectleider Ingenieursbureau

Gemeente Amstelveen

T (020) 540 42 88

M (06) 53 86 85 18

F (020) 540 41 62

www.amstelveen.nl

Aanwezig: maandag t/m vrijdag 12.30 uur

Van: Vlieger, Matthijs de [mailto:matthijs.de.vlieger@waternet.nl]

Verzonden: dinsdag 27 maart 2018 12:39

Aan: Abrahams, Menno

Onderwerp: RE: tijdelijke demping

Hoi Menno,

Ja als er totaal 1750 m² tijdelijk wordt gecompenseerd dan ben je er!

Met vriendelijke groet,

Matthijs de Vlieger

Team Vergunningen – Waternet

Postbus 94370

1090 GJ Amsterdam

T: 06 51552892

E: matthijs.de.vlieger@waternet.nl

Let op: Woensdag is mijn vaste vrije dag.

Van: Abrahams, Menno [<mailto:m.abrahams@amstelveen.nl>]

Verzonden: dinsdag 27 maart 2018 12:32

Aan: Vlieger, Matthijs de

Onderwerp: RE: tijdelijke demping

Hoi Matthijs,

Dus als mijn collega Reinier 50m2 meeneemt in zijn watercompensatie, zijn wij er dan? Zo ja, dan ga ik dat per direct met hem vast leggen.

M.vr.gr.

Menno Abrahams
Projectleider Ingenieursbureau

Gemeente Amstelveen

T (020) 540 42 88

M (06) 53 86 85 18

F (020) 540 41 62

www.amstelveen.nl

Aanwezig: maandag t/m vrijdag 12.30 uur

Van: Vlieger, Matthijs de [<mailto:matthijs.de.vlieger@waternet.nl>]

Verzonden: dinsdag 27 maart 2018 10:50

Aan: Abrahams, Menno

Onderwerp: RE: tijdelijke demping

Beste Menno,

De demping moet volgens ons beleid volledig gecompenseerd worden ook al betreft het een tijdelijke demping. Ik ga ervan uit dat de 50 m² nog ergens te vinden is. De diepte speelt verder geen rol, het gaat er vooral om de grootte van het oppervlak zodat we het peil op kunnen zetten.

Met vriendelijke groet,

Matthijs de Vlieger

Team Vergunningen – Waternet

Postbus 94370

1090 GJ Amsterdam

T: 06 51552892

E: matthijs.de.vlieger@waternet.nl

Let op: Woensdag is mijn vaste vrije dag.

Van: Abrahams, Menno [<mailto:m.abrahams@amstelveen.nl>]

Verzonden: maandag 26 maart 2018 13:13

Aan: Vlieger, Matthijs de

Onderwerp: RE: tijdelijke demping

Beste Matthijs,

Mijn collega Reinier Pieters geeft aan in zijn email dat de watercompensatie (Amstelveenlijn), 1700 m2, maar wel 1.70 m (!!!) diep, uiterlijk voor het einde van het jaar gegraven is. Verwacht je nog meer?

Menno Abrahams
Projectleider Ingenieursbureau

Gemeente Amstelveen

T (020) 540 42 88

M (06) 53 86 85 18

F (020) 540 41 62

www.amstelveen.nl

Aanwezig: maandag t/m vrijdag 12.30 uur

Van: Vlieger, Matthijs de [<mailto:matthijs.de.vlieger@waternet.nl>]

Verzonden: donderdag 22 maart 2018 13:32

Aan: Abrahams, Menno

Onderwerp: RE: tijdelijke demping

Hoi Menno,

Ik heb het even besproken met Jaap.

Als je namens de gemeente een mail stuurt waarin de gemeente garandeert voor het eind van het jaar aan te geven hoe en waar de tijdelijke compensatie opgave wordt opgelost, dan kunnen wij dat opnemen in de vergunning. En kan de vergunning de deur uit.

Met vriendelijke groet,

Matthijs de Vlieger

Team Vergunningen – Waternet

Postbus 94370

1090 GJ Amsterdam

T: 06 51552892

E: matthijs.de.vlieger@waternet.nl

Let op: Woensdag is mijn vaste vrije dag.

Van: Abrahams, Menno [<mailto:m.abrahams@amstelveen.nl>]

Verzonden: donderdag 22 maart 2018 13:12

Aan: Vlieger, Matthijs de

Onderwerp: RE: tijdelijke demping

Kan ik dat doen via de mail waarin ik aangeef dat de gemeente garandeert dat het water wordt aangelegd?

Menno Abrahams
Projectleider Ingenieursbureau

Gemeente Amstelveen

T (020) 540 42 88

M (06) 53 86 85 18

F (020) 540 41 62

www.amstelveen.nl

Aanwezig: maandag t/m vrijdag 12.30 uur

Van: Vlieger, Matthijs de [<mailto:matthijs.de.vlieger@waternet.nl>]

Verzonden: donderdag 22 maart 2018 13:10

Aan: Abrahams, Menno

Onderwerp: RE: tijdelijke demping

Hoi Menno,

Ik heb nog wel een bevestiging nodig dat er een jaar na de start van de demping tot de einddatum van de demping die 2600m² is gereserveerd op de waterbalans van de gemeente.

Met vriendelijke groet,

Matthijs de Vlieger

Team Vergunningen – Waternet

Postbus 94370

1090 GJ Amsterdam

T: 06 51552892

E: matthijs.de.vlieger@waternet.nl

Let op: Woensdag is mijn vaste vrije dag.

Van: Abrahams, Menno [<mailto:m.abrahams@amstelveen.nl>]

Verzonden: donderdag 22 maart 2018 12:54

Aan: Vlieger, Matthijs de

CC: Abrahams, Menno

Onderwerp: RE: tijdelijke demping

Hoi Matthijs,

Mij is bekend dat er extra water wordt aangelegd aan de zuidzijde van Waardhuizen (zuid Amstelveen). Mijn collega Reinier Pieters (betrokken bij de Amstelveenlijn) is hier mee bezig om dit op zeer kort termijn te realiseren.
Heb je hier voldoende aan?

Menno Abrahams

Projectleider Ingenieursbureau

Gemeente Amstelveen

T (020) 540 42 88

M (06) 53 86 85 18

F (020) 540 41 62

www.amstelveen.nl

Aanwezig: maandag t/m vrijdag 12.30 uur

Van: Vlieger, Matthijs de [<mailto:matthijs.de.vlieger@waternet.nl>]

Verzonden: donderdag 22 maart 2018 11:45

Aan: Abrahams, Menno; Clewits, Marcel

Onderwerp: RE: tijdelijke demping

Hoi Menno,

Tijdens het overleg hebben we het er over gehad dat er bij dempingen langer dan 1 jaar ergens anders in het systeem waterberging gereserveerd zou moeten worden.
We hebben het er nog over gehad of dit in de extra waterberging die gegraven wordt voor de Amstelveenlijn meegenomen kon worden.

Met vriendelijke groet,

Matthijs de Vlieger

Team Vergunningen – Waternet
Postbus 94370
1090 GJ Amsterdam
T: 06 51552892
E: matthijs.de.vlieger@waternet.nl
Let op: Woensdag is mijn vaste vrije dag.

Van: Abrahams, Menno [<mailto:m.abrahams@amstelveen.nl>]

Verzonden: donderdag 22 maart 2018 11:15

Aan: Vlieger, Matthijs de; Clewits, Marcel

CC: Abrahams, Menno

Onderwerp: RE: tijdelijke demping

Urgentie: Hoog

Beste Matthijs,

De demping gaat tot ca mei 2020 duren. In de bijlage de waterbalans. In het groen wat we gaan dempen en in het blauw wat wij in mei 2020 gaan graven.
Heb je hier voldoende aan?

M.vr.gr.

Menno Abrahams
Projectleider Ingenieursbureau

Gemeente Amstelveen

T (020) 540 42 88

M (06) 53 86 85 18

F (020) 540 41 62

www.amstelveen.nl

Aanwezig: maandag t/m vrijdag 12.30 uur

Van: Vlieger, Matthijs de [<mailto:matthijs.de.vlieger@waternet.nl>]

Verzonden: donderdag 22 maart 2018 10:04

Aan: Abrahams, Menno; Clewits, Marcel

Onderwerp: tijdelijke demping

Hoi Menno en Marcel,

Ik heb de aanvraag opgepakt en uit de aanvraag blijkt niet hoe lang de demping gaat duren.
En indien deze langer dan een jaar gaat duren, waar de compensatie gereserveerd/gerealiseerd wordt.

Ik hoor het graag van jullie zodat de vergunning de deur uit kan.

Met vriendelijke groet,

Matthijs de Vlieger

Team Vergunningen – Waternet


Postbus 94370


1090 GJ Amsterdam

T: 06 51552892


E: matthijs.de.vlieger@waternet.nl

Let op: Woensdag is mijn vaste vrije dag

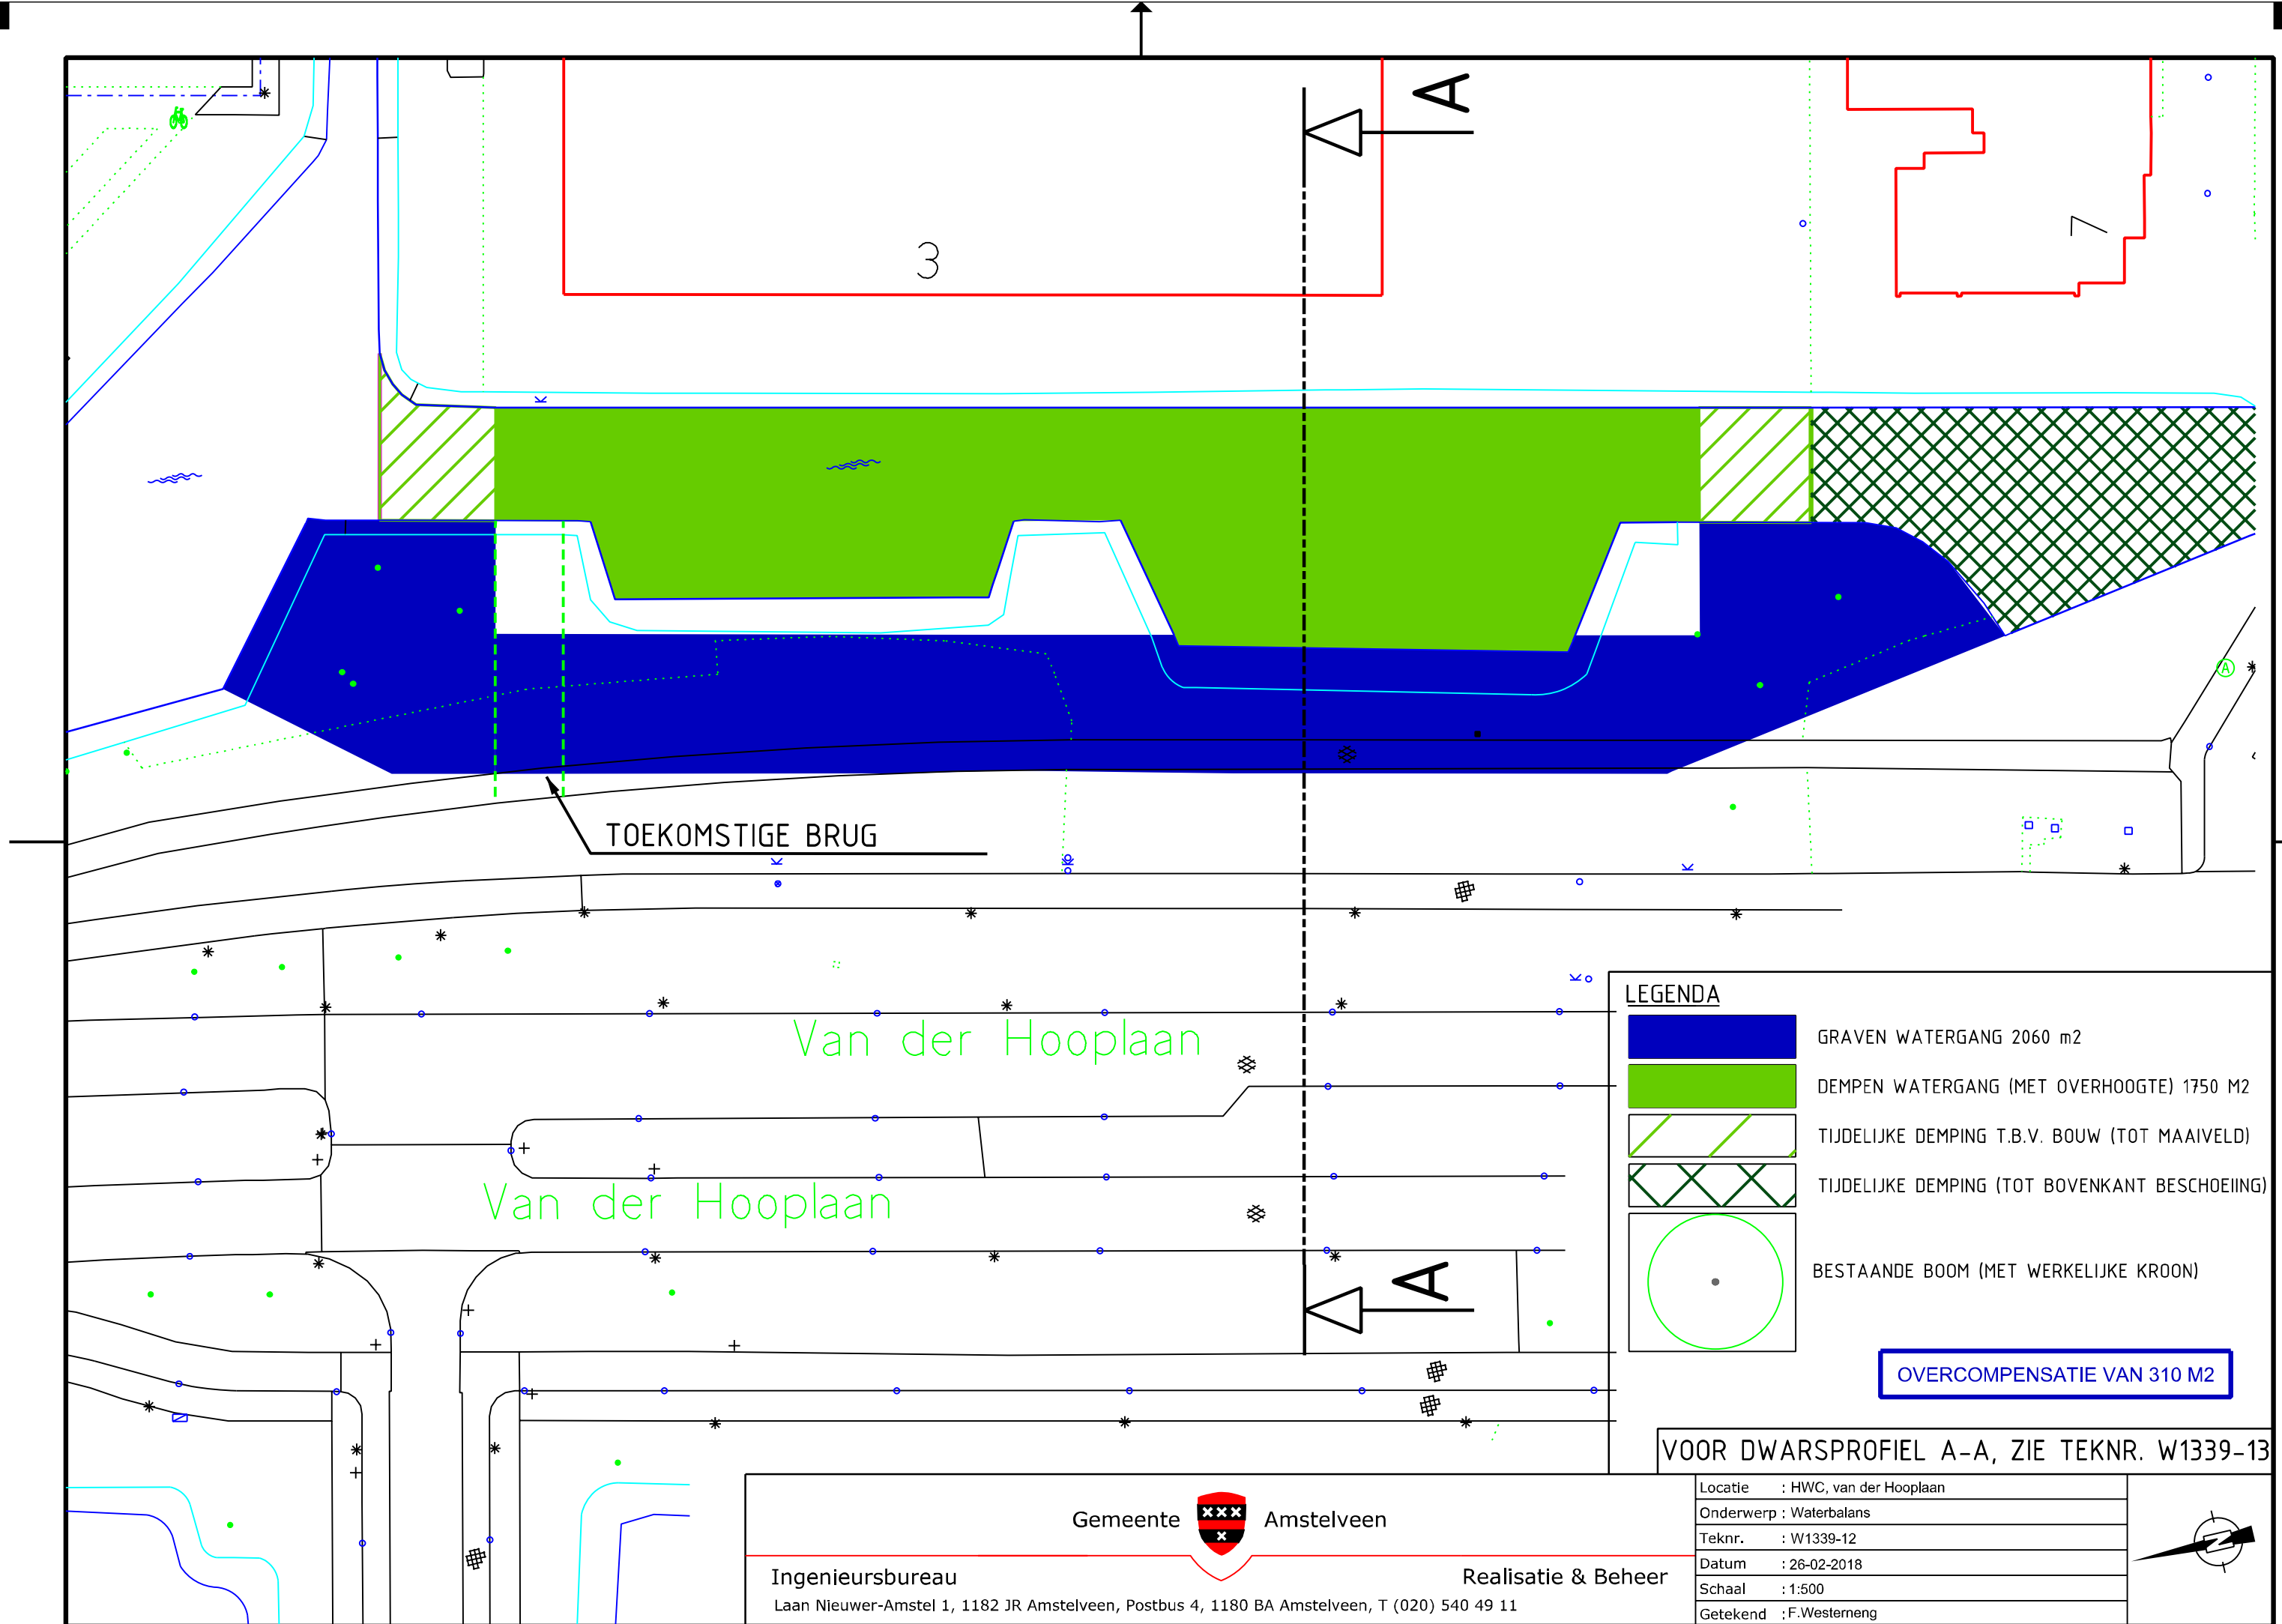

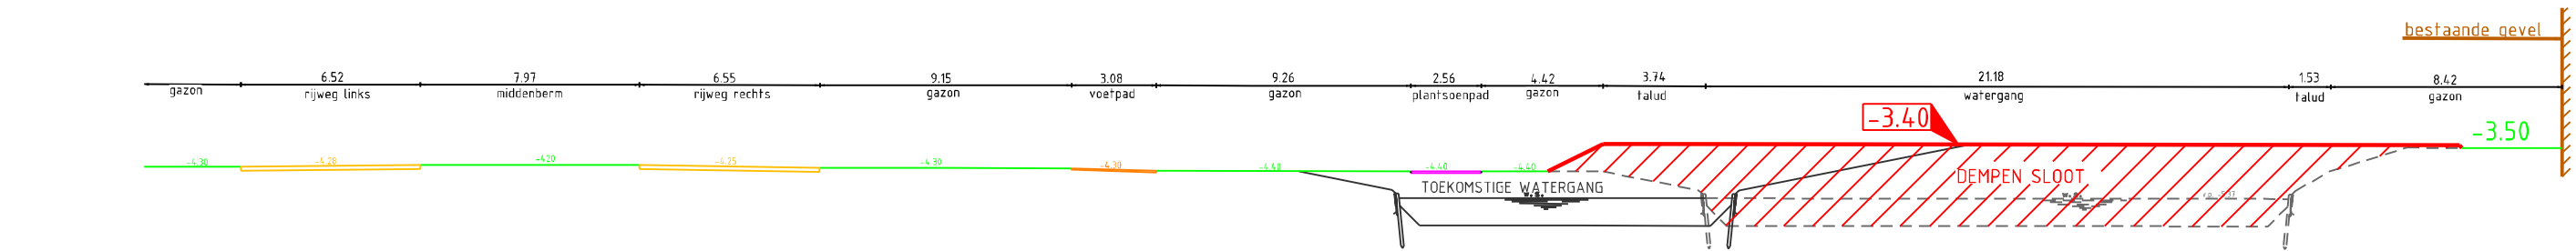

DOORSNEDE A
SCHAAL 1 : 250

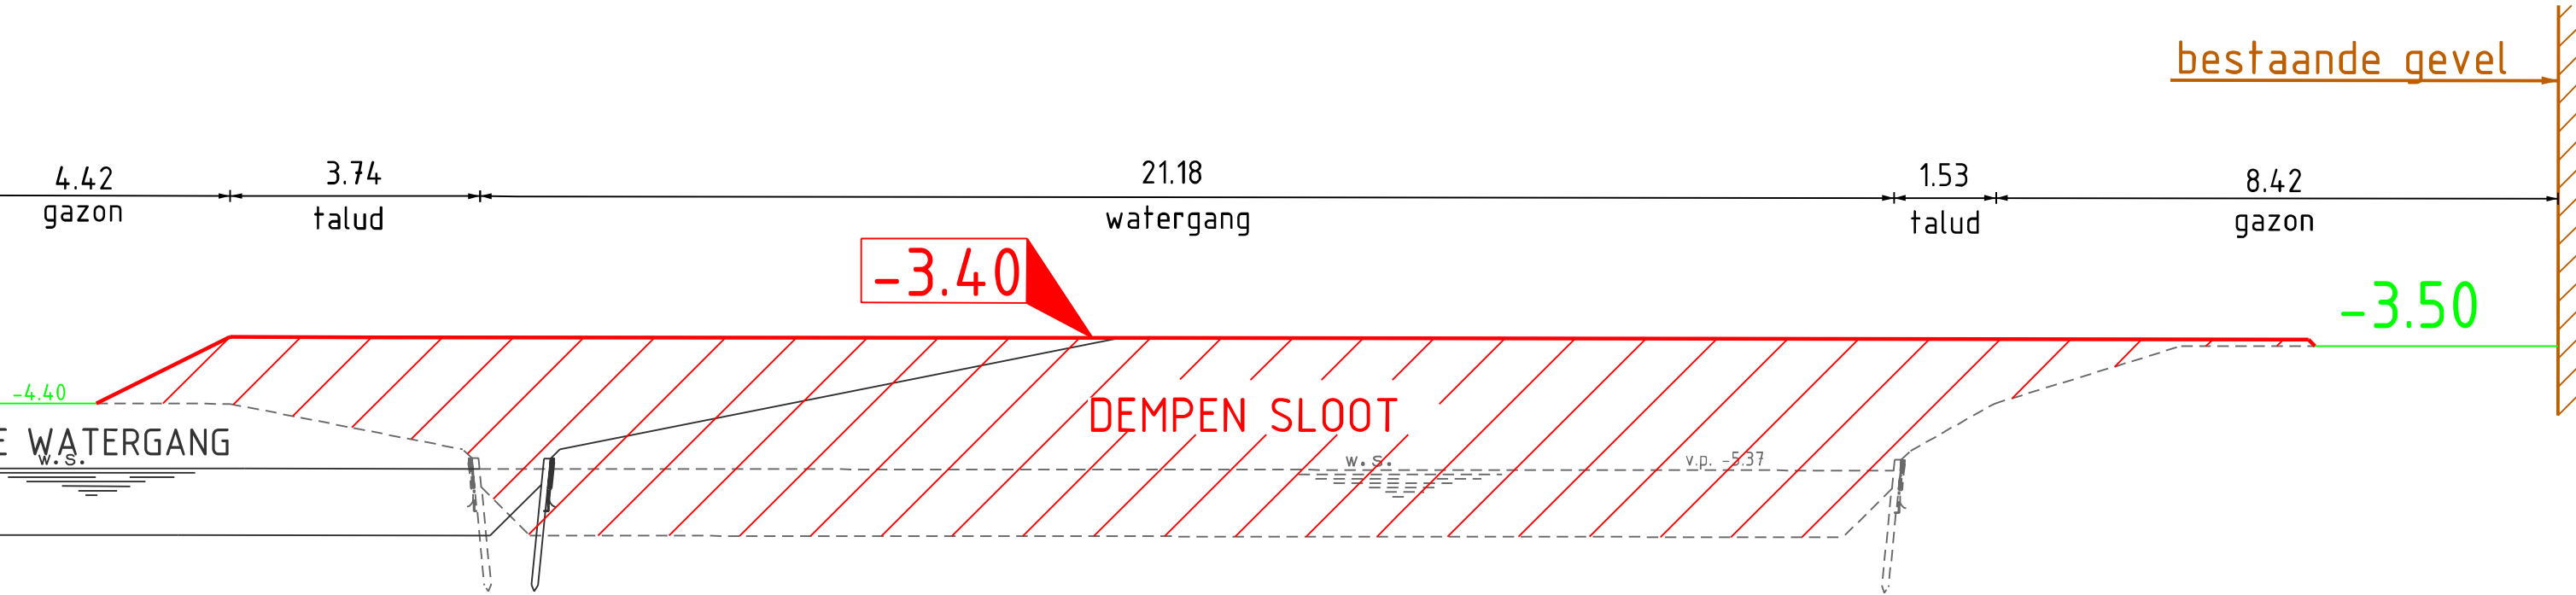

DOORSNEDE A
SCHAAL 1 : 100

Gemeente  Amstelveen Ingenieursbureau Laan Nieuwer-Amstel 1, 1182 JR Amstelveen, Postbus 4, 1180 BA Amstelveen, T (020) 540 49 11	Locatie : HWC, van der Hooplaan	
	Onderwerp : Waterbalans, dwarsprofiel	
	Teknr. : W1339-13	
	Datum : 26-02-2018	
	Schaal : 1:500	
Realisatie & Beheer		Getekend : F.Westermeng

