


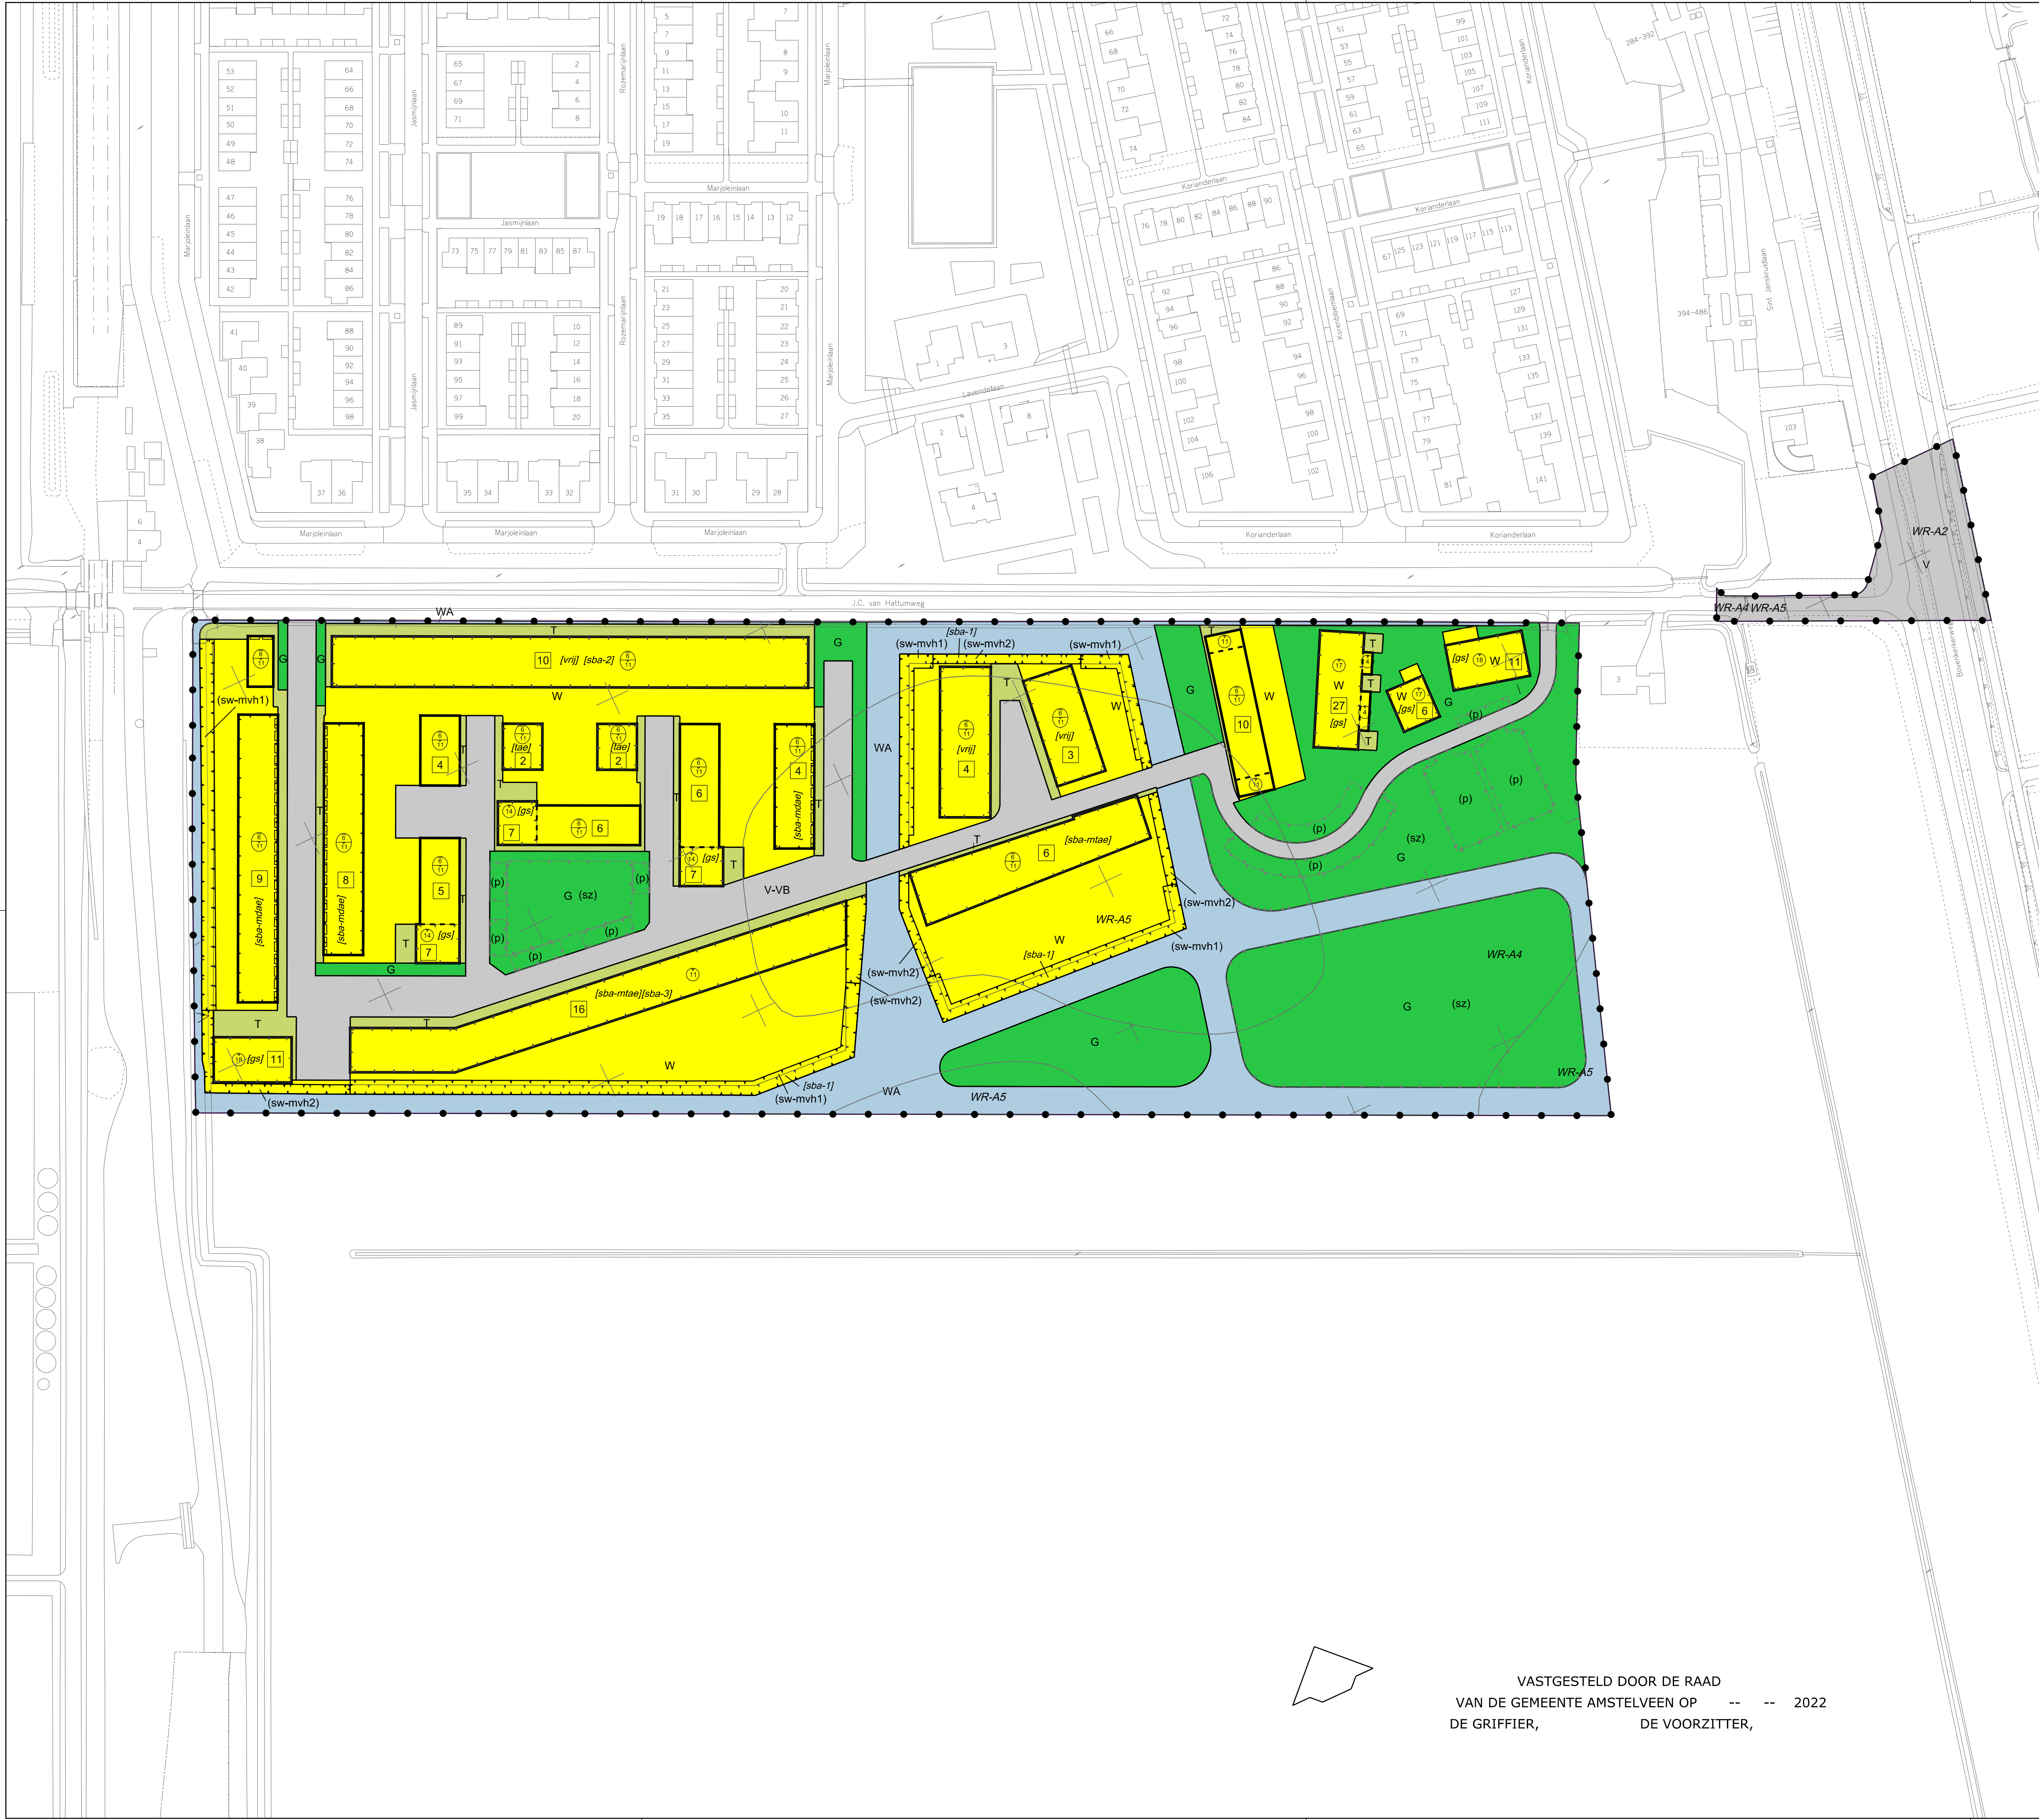

LEGENDA

- Plangebied

Plangebiedsgrens
- Bestemmingen

G

Groen

T

Tuin

V

Verkeer

V-VB

Verkeer - Verblijfsgebied

WA

Water

W

Wonen
- Dubbelbestemmingen

WR-A2

Waarde - Archeologie 2

WR-A4

Waarde - Archeologie 4

WR-A5

Waarde - Archeologie 5
- Gebiedsaanduidingen

luchtvaartverkeerzone - lib art 222 toetshoogtes

luchtvaartverkeerzone - lib art 222A toetshoogtes radar

luchtvaartverkeerzone - lib art 223
- Functieaanduidingen

(sw-mvh1/2)

specifieke vorm van Wonen - maaiveldhoogte 1 en 2

(p)

parkeerterrein

(sz)

speelvoorziening
- Bouwvlak

bouwvlak
- Bouwaanduidingen

[gs]

gestapeld

[sba-1/3]

specifieke bouwaanduiding - 1,2 en 3

[sba-mdae]

specifieke bouwaanduiding - maximum drie-aaneen

[sba-mtae]

specifieke bouwaanduiding - maximum twee-aaneen

[tae]

twee-aaneen

[vrij]

vrijstaand
- Maatvoeringaanduidingen

maatvoeringsvlak

⊕

maximum bouwhoogte (m)

⊕
⊕

maximum goothoogte (m), maximum bouwhoogte (m)

E

maximum aantal wooneenheden
- Figuren

gevellijn

FASTGESTELD DOOR DE RAAD
VAN DE GEMEENTE AMSTELVEEN OP -- -- 2022
DE GRIFFIER, DE VOORZITTER,