


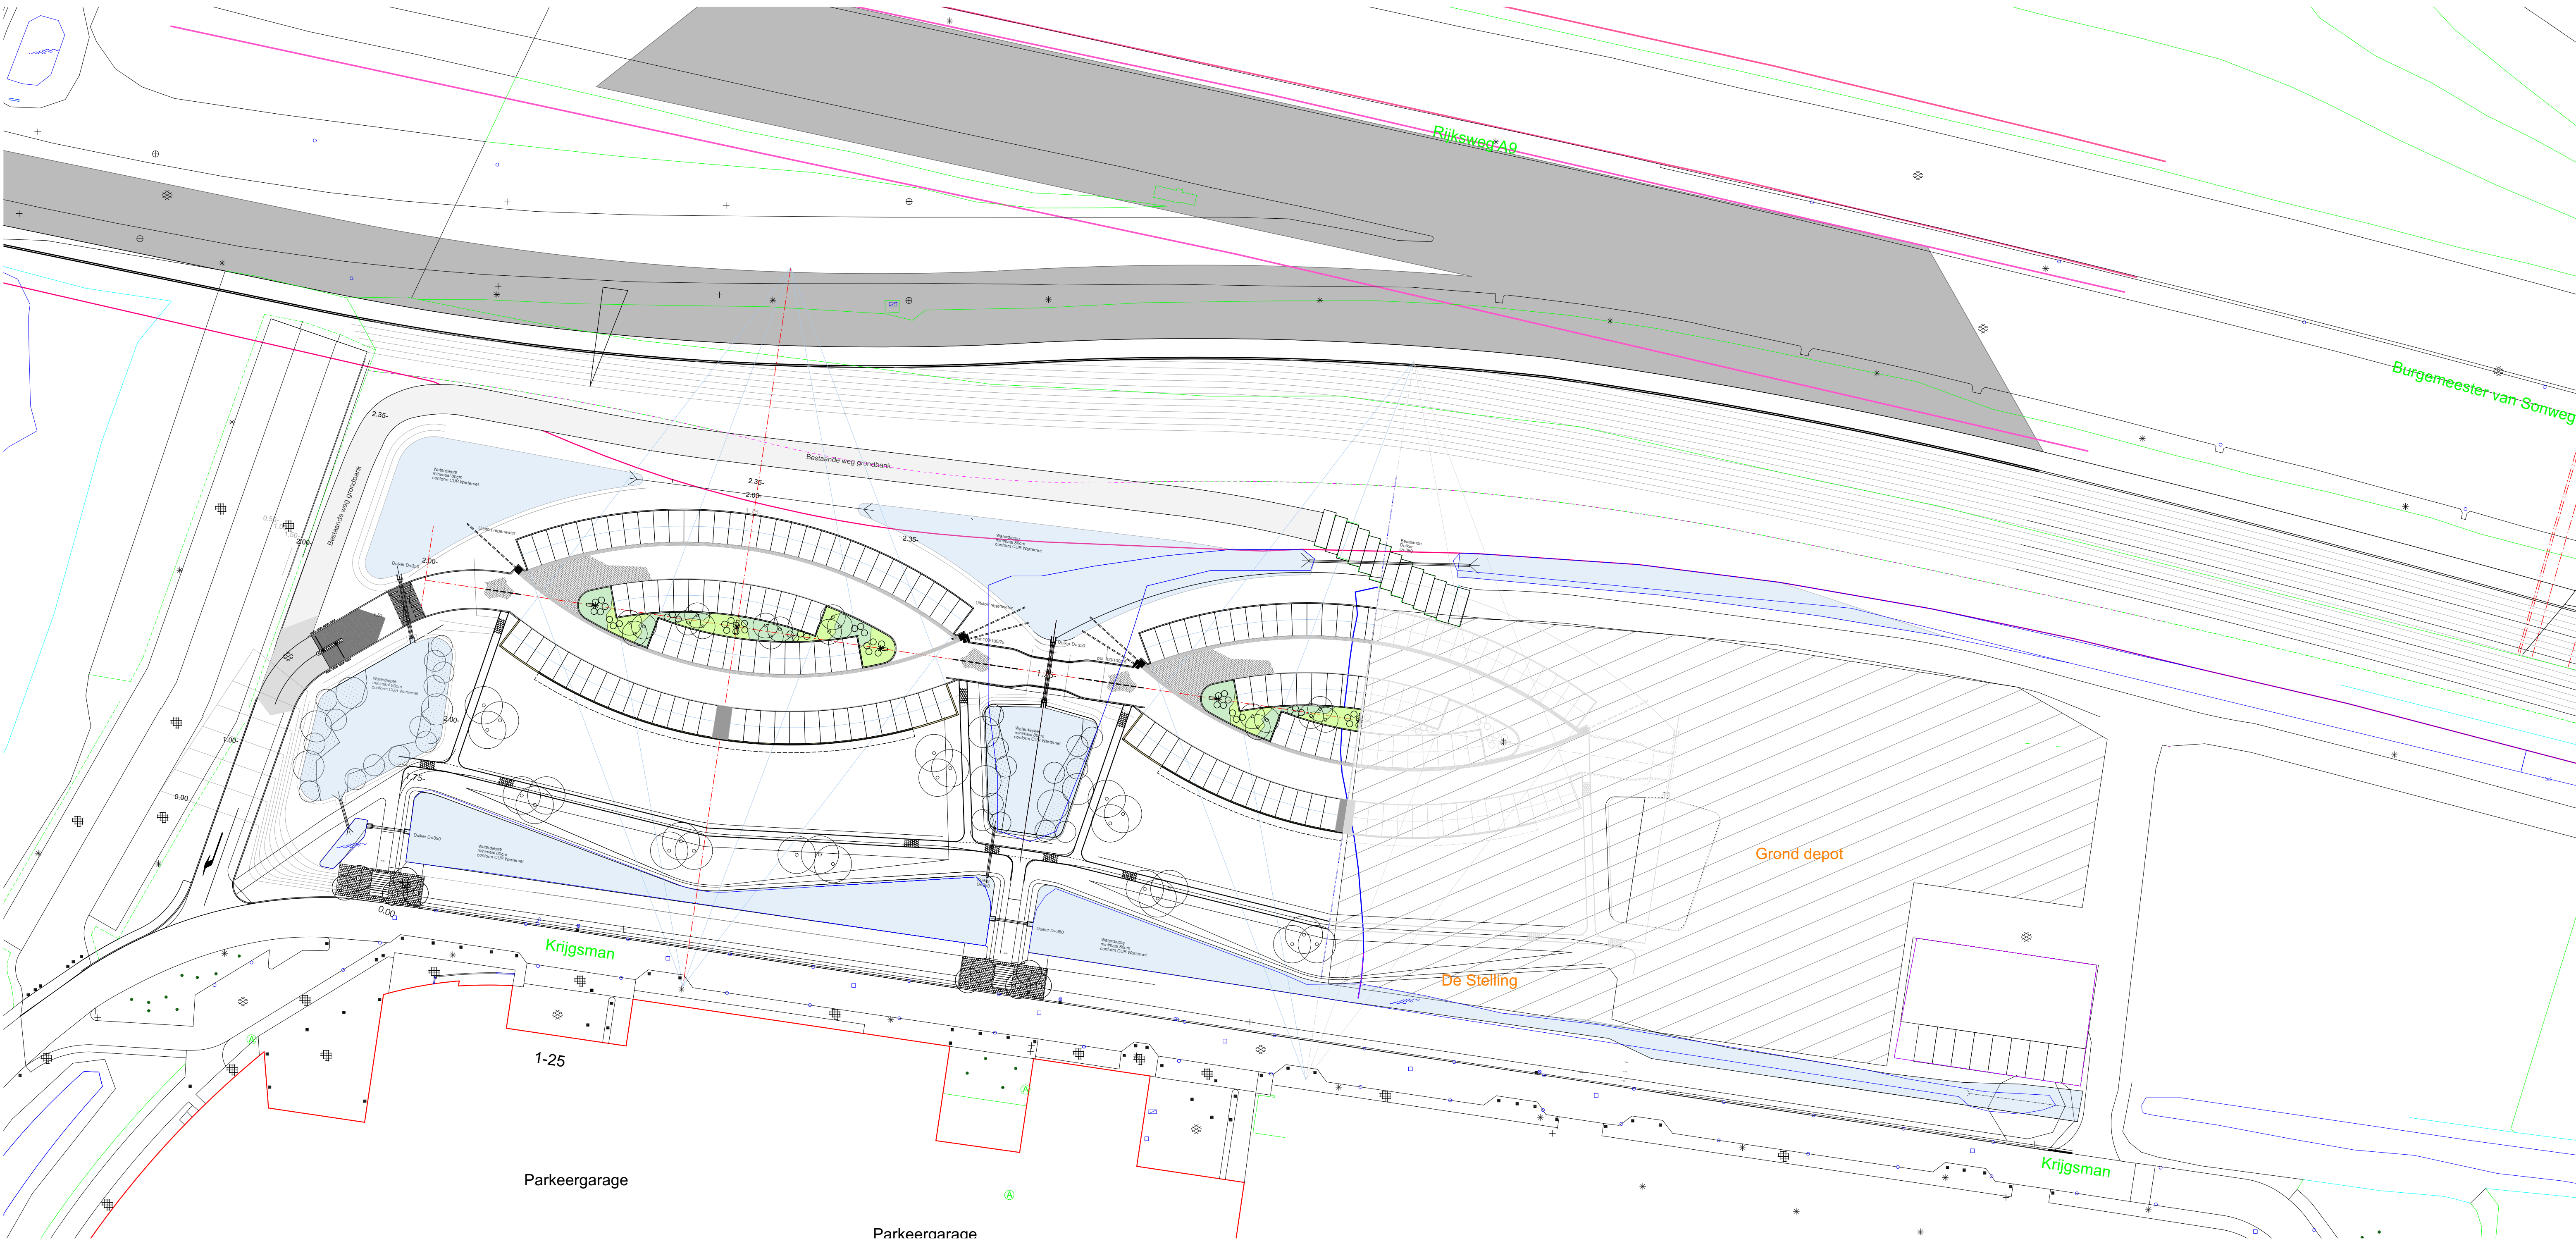

Materiaalkeuze

Wegen op de eilanden:
Rijbaan inclusief vlijagen (gestraatten goten) Struyk Verwo H2O straatklinker; kleur Lavano zwart; klinker in keperverband goten als vlijag.
Fundatie conform voorschriften Struyk Verwo
Alle trottoirbanden langs de wegen in Lavano zwart/groen 701 afgewerkt.
wegmarkering ingestraat in witte klinker
Verbindingsweg met Krijgsman tot aan slagboom voorzien van dicht asfalt beton AC11DL op fundering van menggranulaat 0/32 300 mm

Paden
Struyk Verwo tegel 30x30 cm; kleur Lavano zwart 406 kantopsluiting in dezelfde afwerking/kleur conform bestaande paden.

Parkeereilanden worden onder 2-3 graden aangelegd.
Parkeerplaatsen Struyk Verwo H2O straatklinker; kleur Lavano groen; klinker in elleboogverband
Fundatie conform voorschriften Struyk Verwo
markering parkeerplaatsen in witte lijn markering ingestraat met witte klinker.
Alle trottoirbanden langs de parkeerplaatsen in dezelfde afwerking/kleur uitvoeren.

Grondkering omranding parkeerpleinen
Keerwanden hoogte 2,25m1 gesegmenteerd in delen van 2,0 meter.
Schanskorf gevelbekleding 12,5 cm op keerwanden; vulling Grauwacke rots bont bruin 50-80 mm
Schanskorf grondkering 25 cm aan uiteinden; vulling Grauwacke rots bont bruin 50-80 mm
Aan de noordzijde een trottoirband in Lavano zwart/groene 701 afwerking

Waternverloop
Aan uiteinde lage zijde gestraatte goot een put toepassen boven 1,0x1,0x0,75m ingegraven en voorzien van rvs rooster.
Afvoer put d.m.v. PVC leiding @150mm naar oppervlaktewater.
Watergangen verbinden met duikers @350mm met in talud een betonnen uitstroomvoorziening.
Te rekenen op 5 nieuwe duikers boven op de 3 bestaande.

toegangspoorten
Slagboom op eiland te rekenen op twee eilanden. Slagboom gekoppeld aan toegangscontrolesysteem/intercom kantoren.
Naast de rijbaan rijbeperkende maatregelen toepassen in de vorm van hoge biggenruggen en beplanting (hagen)

Verlichting
Verlichtingsarmaturen toepassen als bestaand in park.
Hess Novara SL op een mast 6m1
Aantal drie per eiland en één bij de slagbomen en kruising/bocht. (Totaal 13st)

Hersbach
en Könst

Mathenesserdijk 416a
3026 GV Rotterdam

Architecten

+ 31 (0)10 - 750 32 10
info@hersbachenkunst.nl

Oprachtgever: Rijsterborgh Vastgoed bv

Project: Parkeerplan Krijgsman Amstelveen

Onderdeel: Fase 1 nieuwe situatie

Datum:	14-02-2020	Schaal:	1:500
wijziging:	A 24-08-22	Formaat:	A1
	B 11-07-2023	Projectnr.:	1506
	C	Tek.nr.:	BE010
	D		