


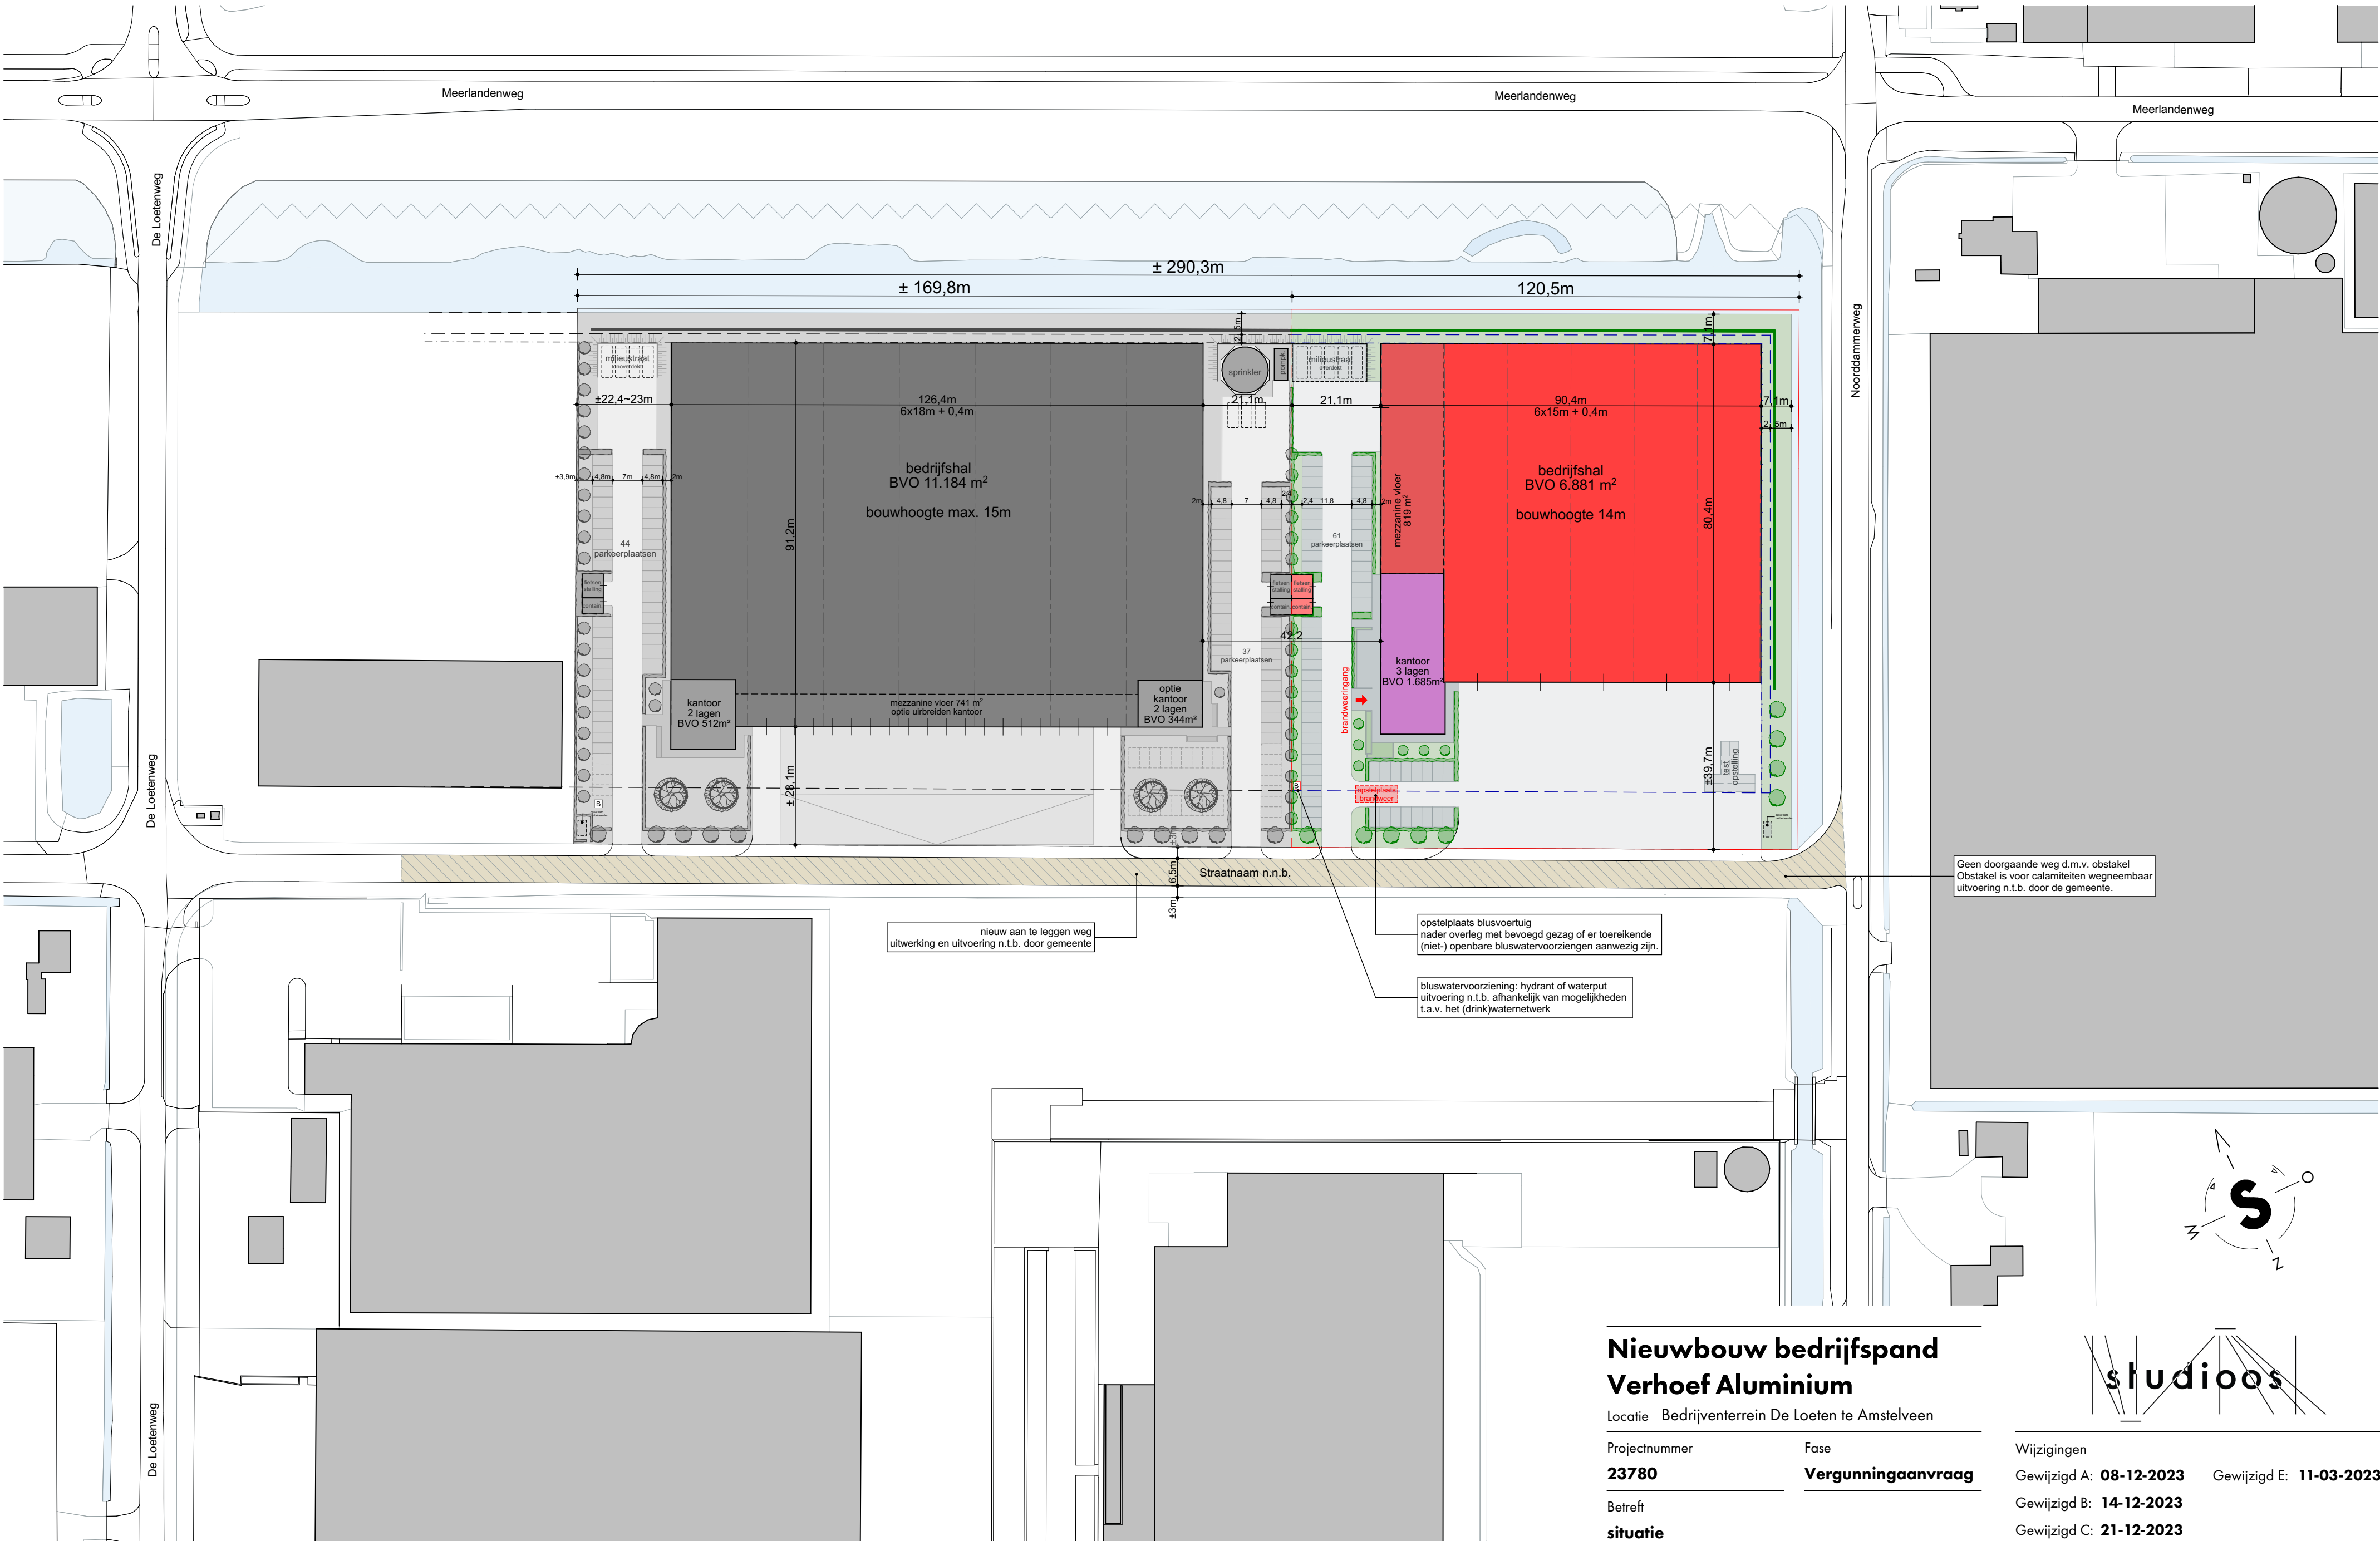


Geen doorgaande weg d.m.v. obstakel  
Obstakel is voor calamiteiten wegneembaar  
uitvoering n.t.b. door de gemeente.

nieuw aan te leggen weg  
uitwerking en uitvoering n.t.b. door gemeente

opstelplaats blusvoertuig  
nader overleg met bevoegd gezag of er toereikende  
(niet-) openbare bluswatervoorzieningen aanwezig zijn.

bluswatervoorziening: hydrant of waterput  
uitvoering n.t.b. afhankelijk van mogelijkheden  
t.a.v. het (drink)waternetwerk

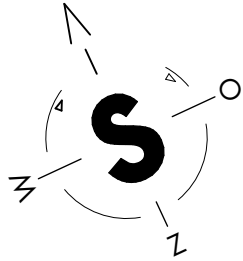

## Nieuwbouw bedrijfspand Verhoef Aluminium

Locatie Bedrijventerrein De Loeten te Amstelveen

|                   |                           |
|-------------------|---------------------------|
| Projectnummer     | Fase                      |
| <b>23780</b>      | <b>Vergunningaanvraag</b> |
| Betreft           |                           |
| <b>situatie</b>   |                           |
| Tekeningnummer    | Schaal                    |
| <b>D-01e</b>      | <b>1:1000</b>             |
| Datum             | Formaat tekening          |
| <b>08-11-2023</b> | <b>A2 594x420mm</b>       |

|                                |                                |
|--------------------------------|--------------------------------|
| Wijzigingen                    |                                |
| Gewijzigd A: <b>08-12-2023</b> | Gewijzigd E: <b>11-03-2023</b> |
| Gewijzigd B: <b>14-12-2023</b> |                                |
| Gewijzigd C: <b>21-12-2023</b> |                                |
| Gewijzigd D: <b>28-02-2024</b> |                                |
| <b>T.</b> 0513 625 015         | <b>A.</b> Businesspark         |
| <b>E.</b> info@studios.nl      | Friesland-West 41,             |
| <b>W.</b> www.studios.nl       | 8447 SL Heerenveen             |

**Parkeernorm\*:**  
kantoor (zonder baliefunctie) 0,9 per 100m² BVO  
bedrijfsfunctie (arbeidsextensief) 0,6 per 100m² BVO  
\* Zie Nota Parkeernormen Amstelveen 2021