


NIEUWBOUW BEDRIJFSVERZAMELPAND NOORDDAMMERWEG 115 TE AMSTELVEEN

VOOR AANSLUITENDE BEBOUWING ZIE TEKENING BA-02

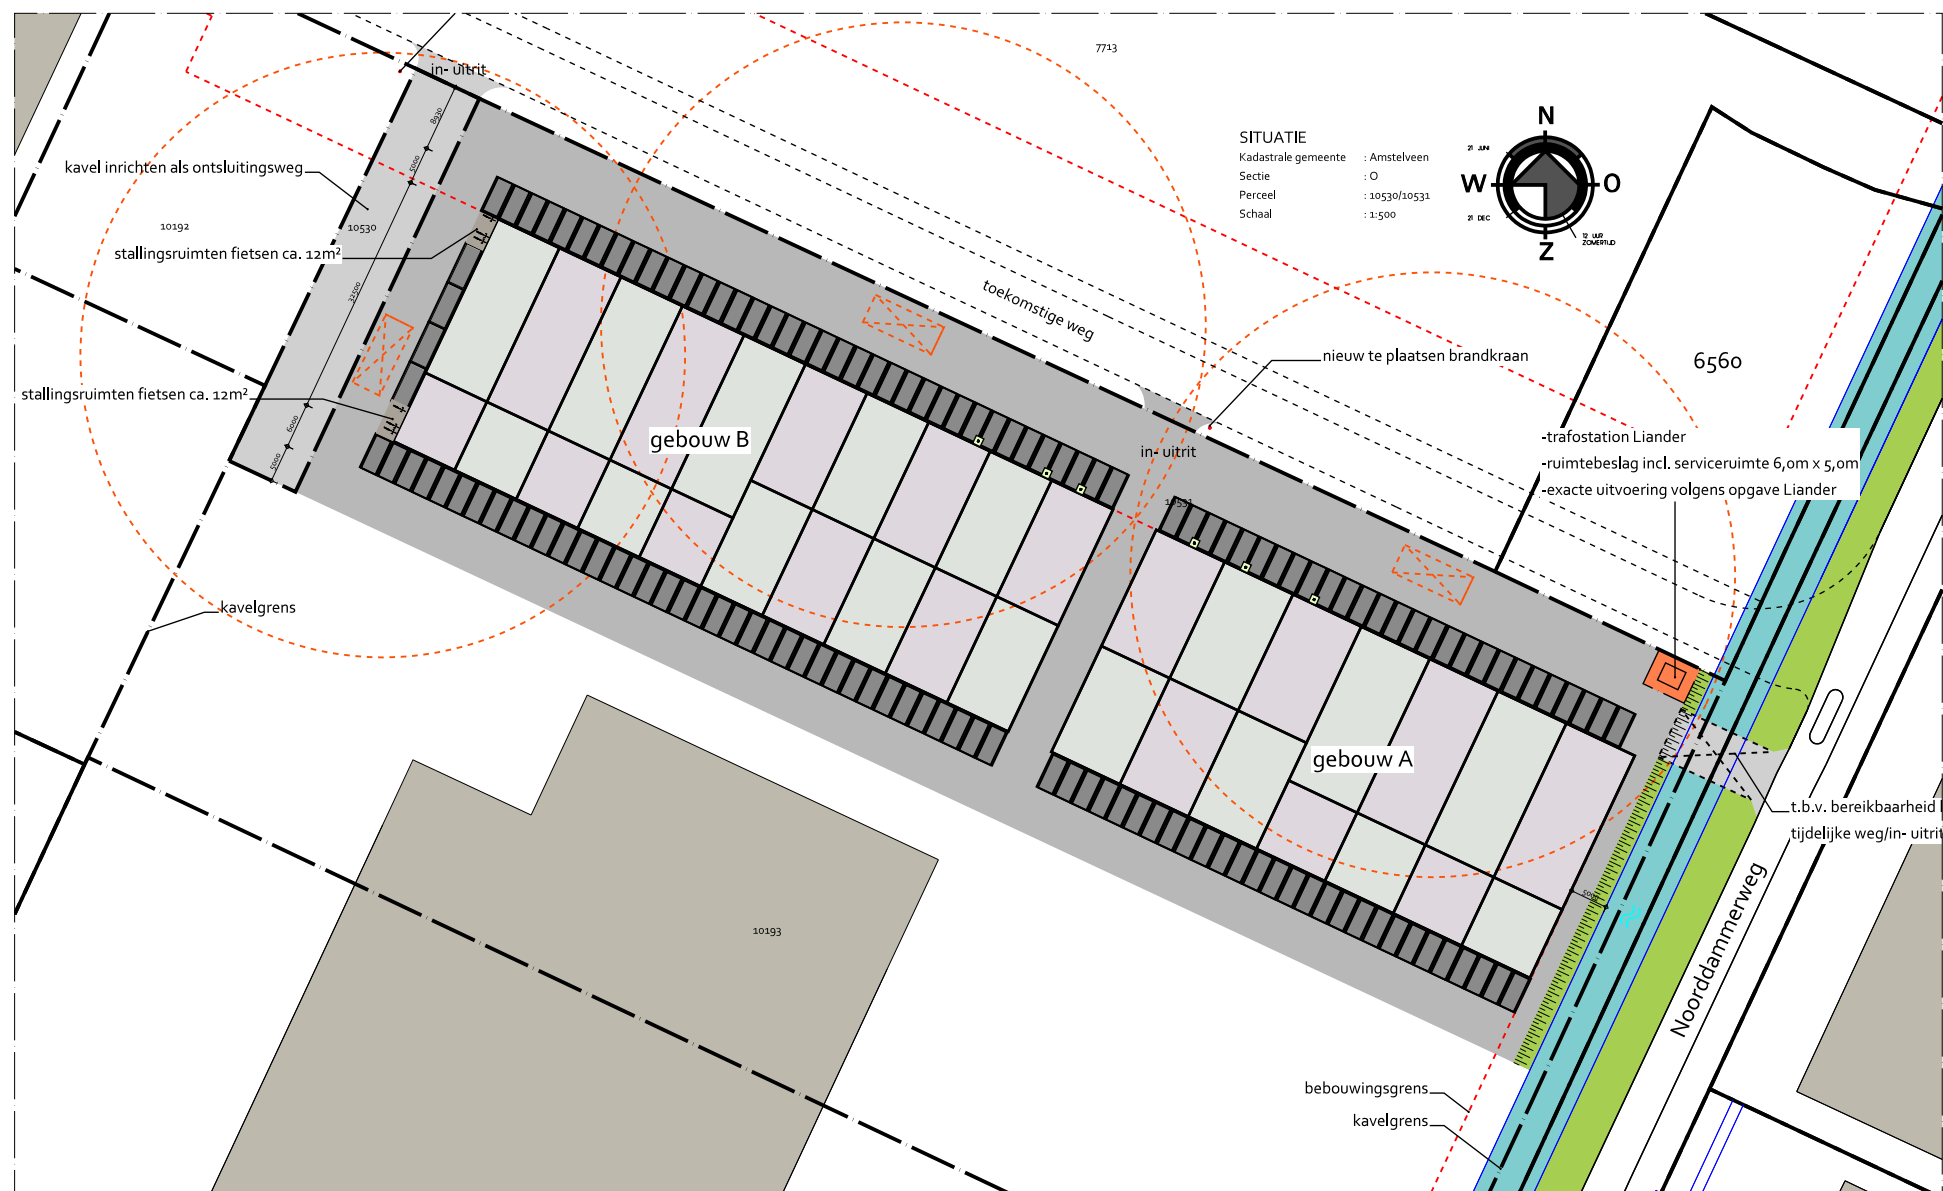

- VERDIEPING GEBOUW B -











TEAM 2

Studio voor de bouwkunst


Onderdeel: **verdieping gebouw B**













BOUWAANVRAAG