


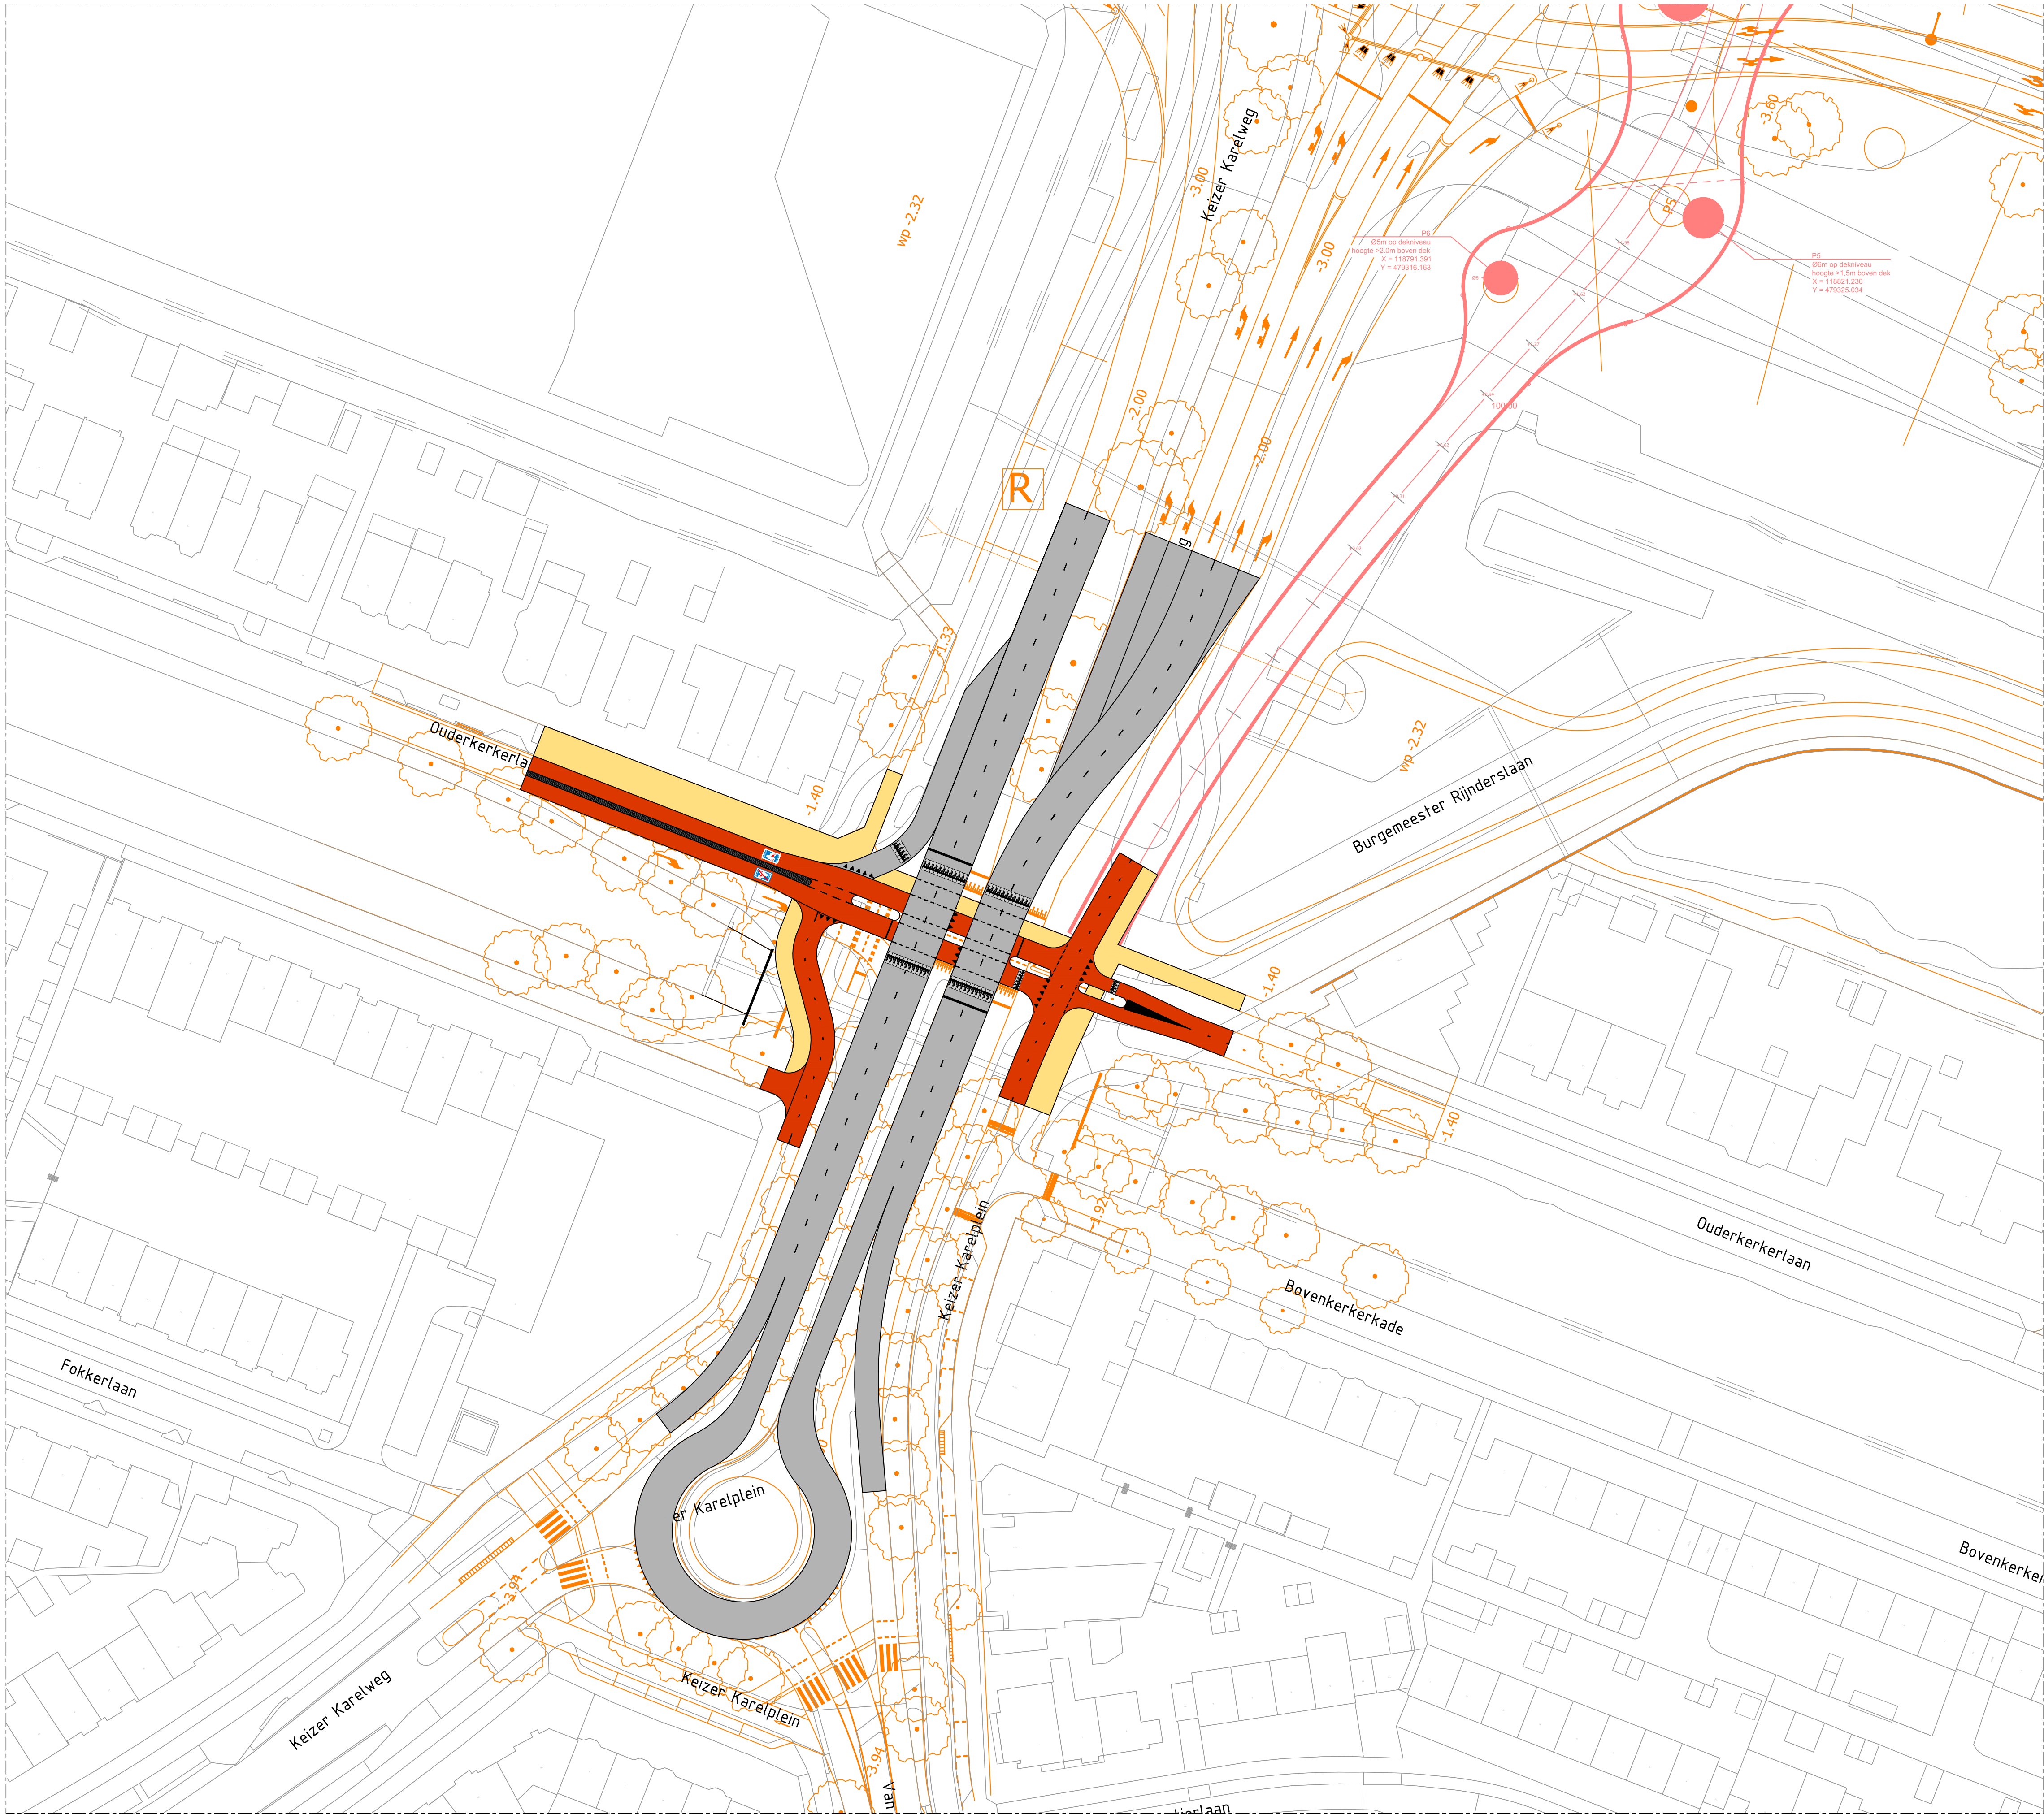


LEGENDA

GEKOPPELDE XREFS

RWS-#3604487-v1-Referentieontwerp Traverse DWG.DWG
xref-b-00-BGT-Undergrond A9 Amstelveen.dwg
xref-b-00-DWM 17H_Bomenbrug_103_Brugdek - 20220913.dwg
xref-n-13-DWM-SO Fietsstraat Ouderkerkerlaan-variant-002.dwg

OPMERKINGEN

- Maten in meters tenzij anders aangegeven
- Hoogtemaatvoering in meters t.o.v. NAP
- Coördinaten in meters t.o.v. rijsdriehoekenstelsel
- Hoeken aangegeven in graden (360° stelsel)

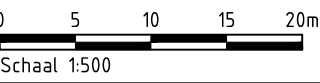

Wijz. Getekend Datum Omschrijving

A
B
C

CONCEPT

001
27-02-2025

Opdrachtgever
Gemeente Amstelveen

Project
Keizer Karelplein
SO

Onderdeel
Aanpassing kruising variant 2 fietspad Ouderkerkerlaan
Wegontwerp

Status Concept

Datum

Getekend
Gecontroleerd
Goedgekeurd

M.H. Dikken
E. Jongenotter
H.J. Radix

Formaat

Schaal

Projectcode

Tekeningnummer

Bladnummer

A1

1:500

144472

13.1005

1

Witteveen+Bos Raadgevende Ingenieurs B.V. | Deventer
Leeuwenbrug 61 | Postbus 233 | 7400 AE Deventer | +31 (0)570 69 79 11 | www.witteveenbos.com | KvK 38020751