



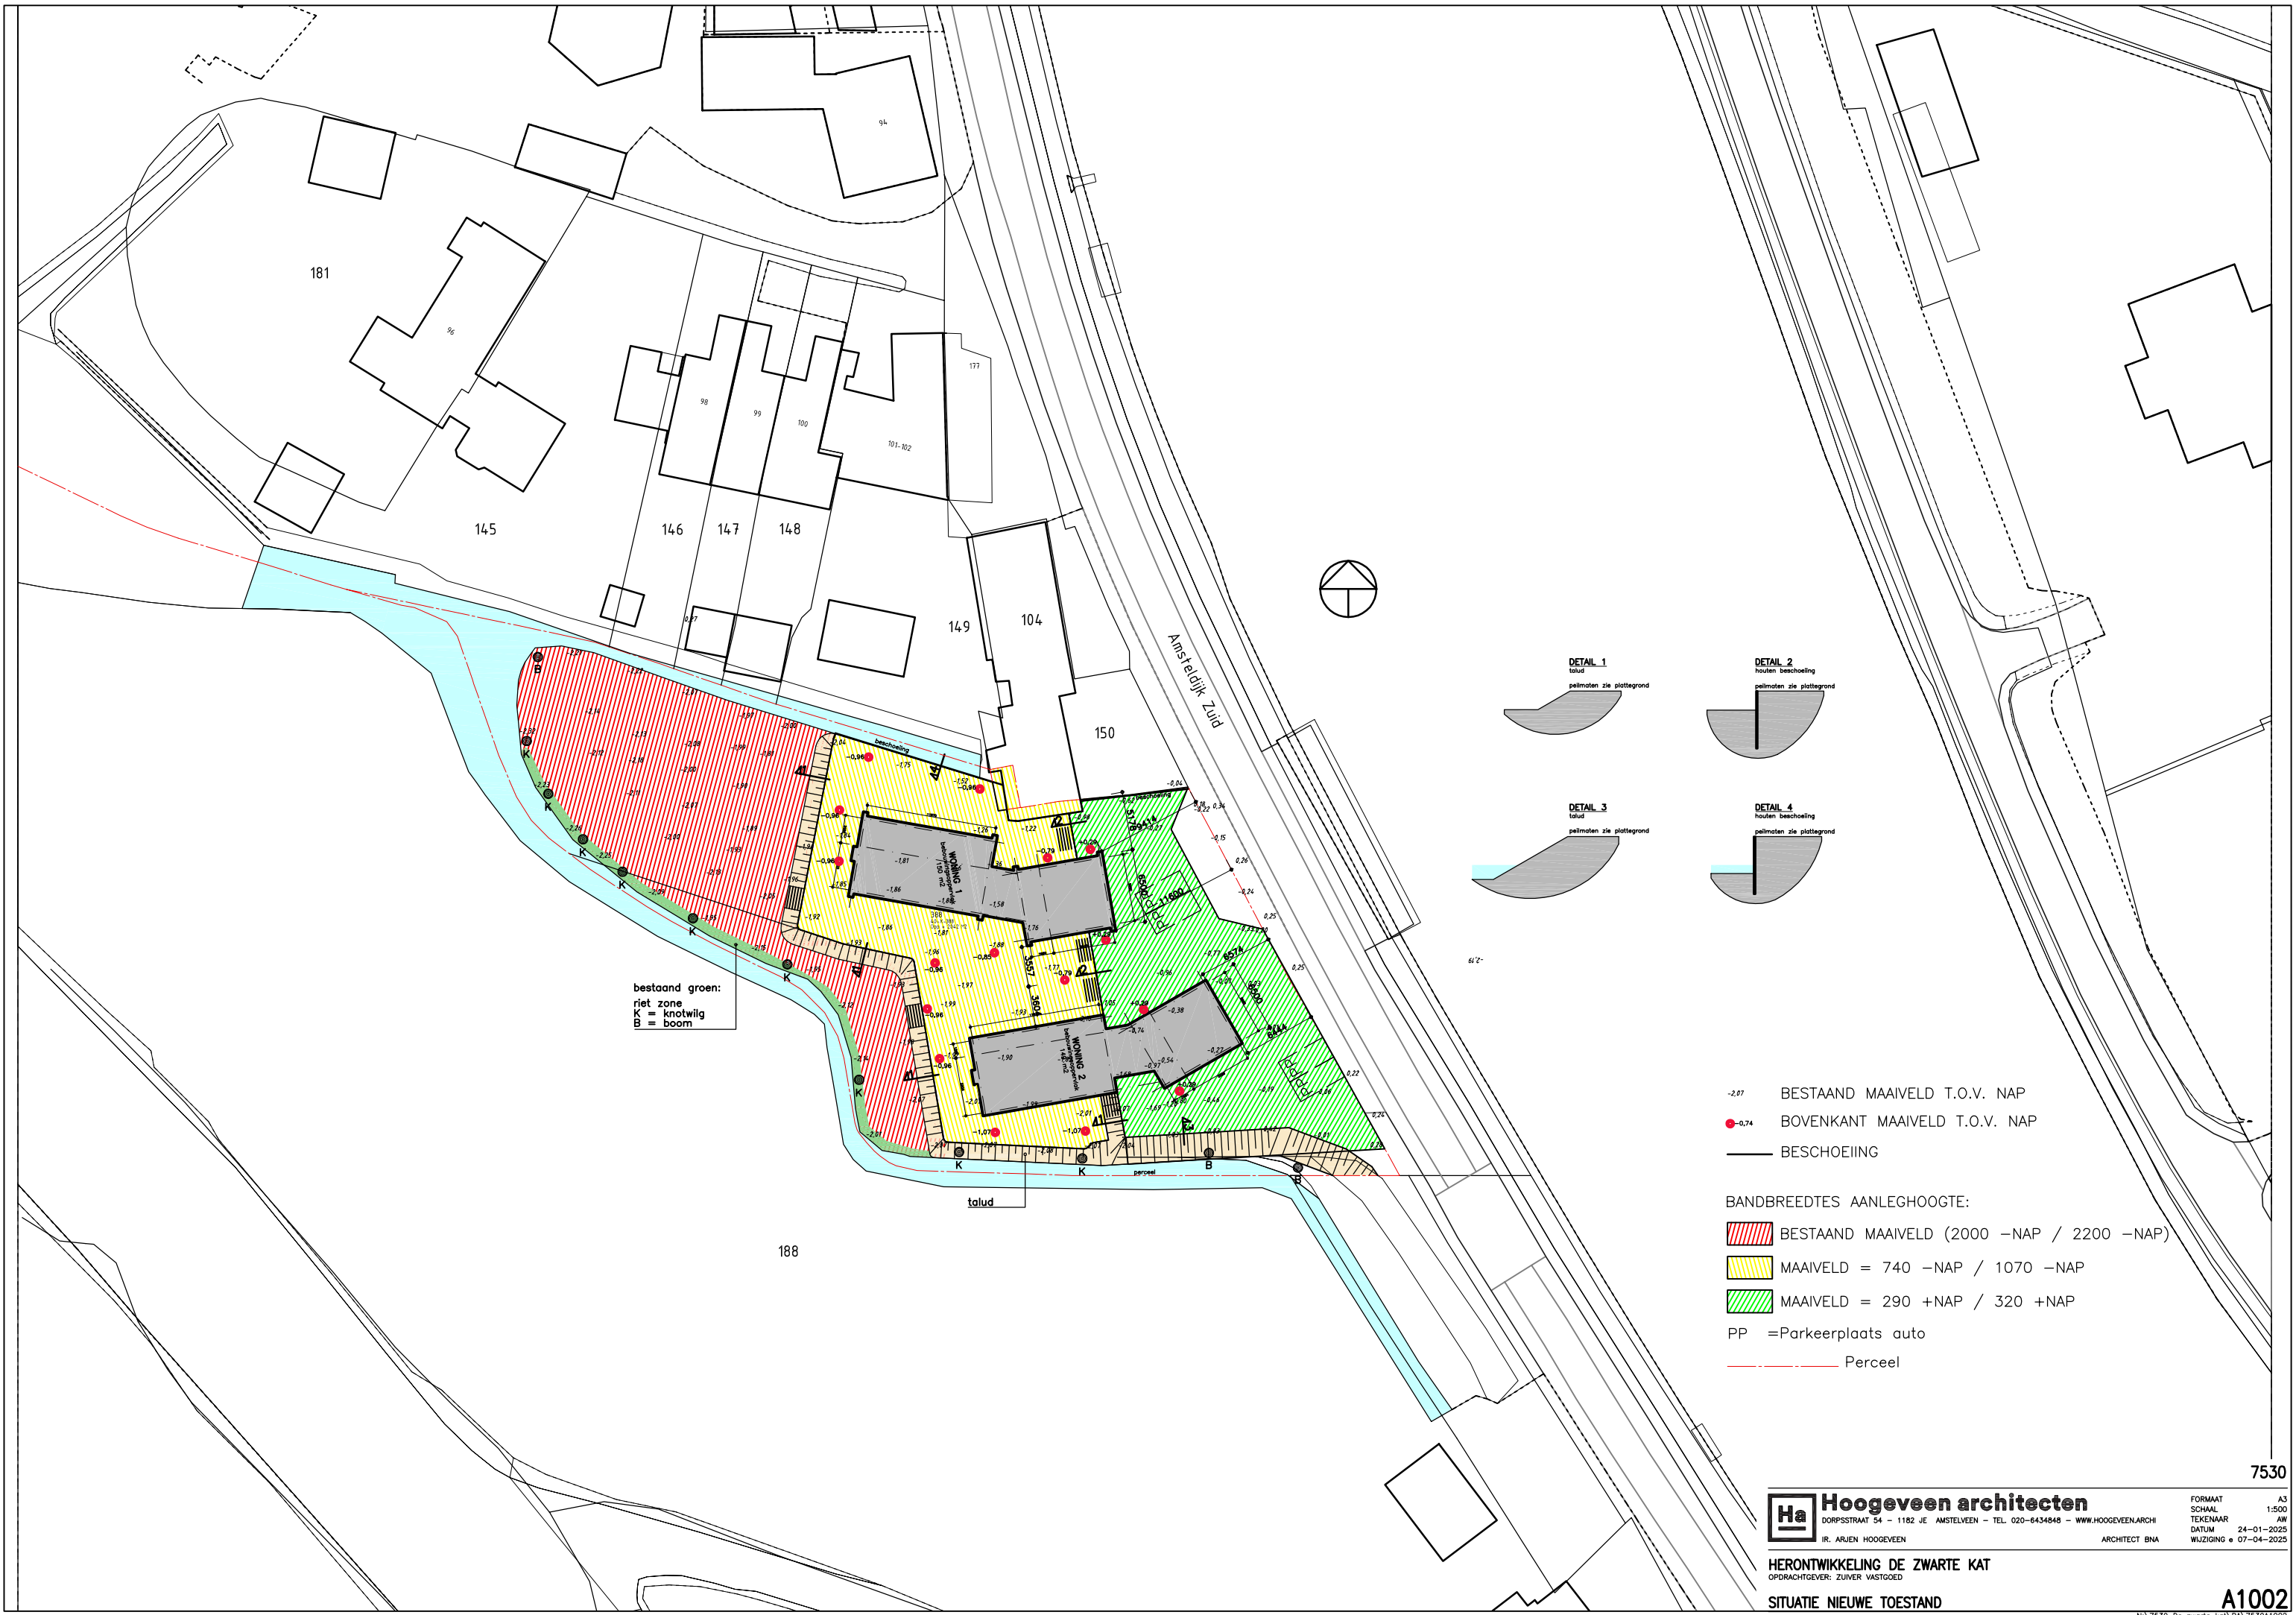




bestaand groen:
riet zone
K = knotwilg
B = boom

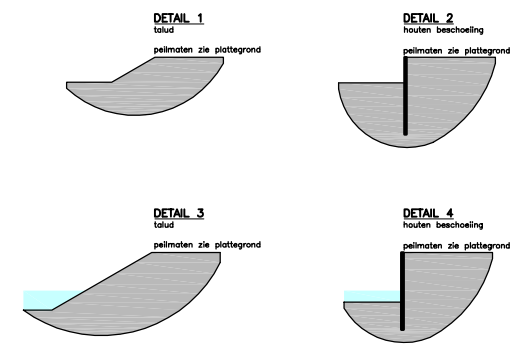

- 2.07 BESTAAND MAAVELD T.O.V. NAP
- 0.74 BOVENKANT MAAVELD T.O.V. NAP
- BESCHOEIING
- BANDBREEDTES AANLEGHOOGTE:
 - BESTAAND MAAVELD (2000 -NAP / 2200 -NAP)
 - MAAVELD = 740 -NAP / 1070 -NAP
 - MAAVELD = 290 +NAP / 320 +NAP
- PP =Parkeerplaats auto
- Perceel

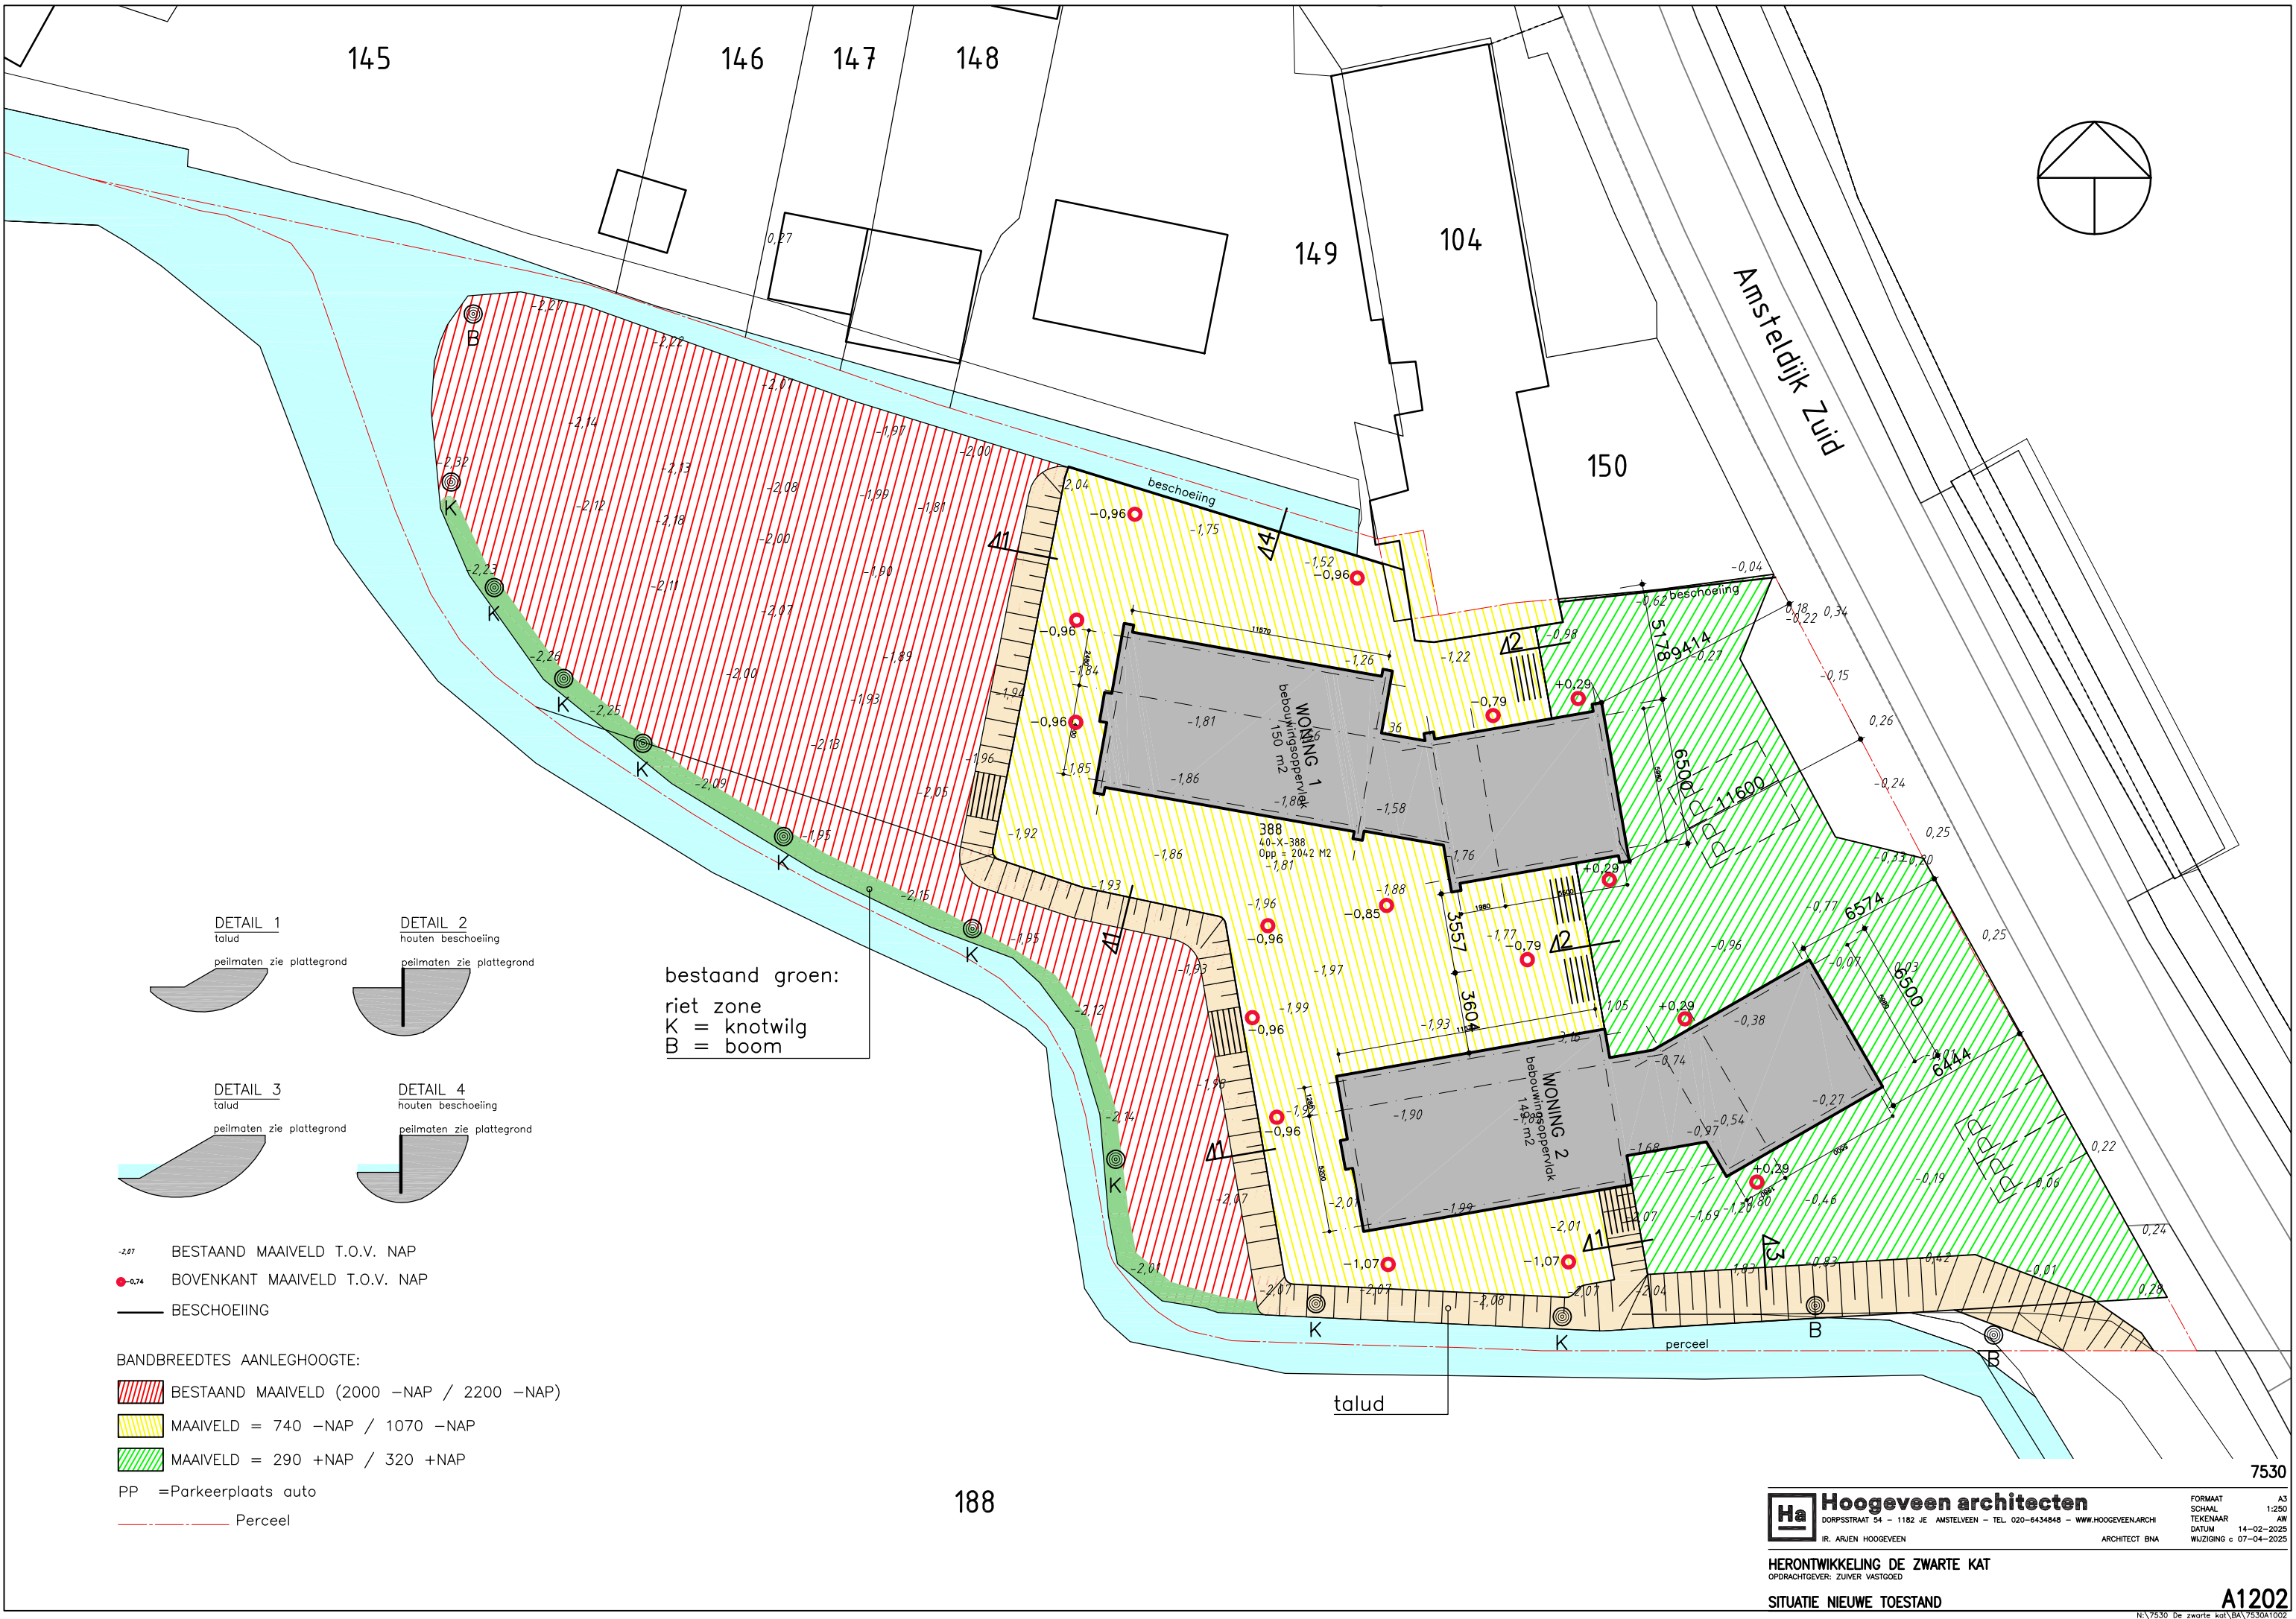

DETAIL 1

talud

peilmaten zie plattegrond

DETAIL 2

houten beschoeiing

peilmaten zie plattegrond

DETAIL 3

talud

peilmaten zie plattegrond

DETAIL 4

houten beschoeiing

peilmaten zie plattegrond

bestaand groen:
riet zone
K = knotwilg
B = boom

- 2,87 BESTAAND MAAVELD T.O.V. NAP
- BOVENKANT MAAVELD T.O.V. NAP
- BESCHOEIING

- BANDBREEDTES AANLEGHOOGTE:
- BESTAAND MAAVELD (2000 -NAP / 2200 -NAP)
 - MAAVELD = 740 -NAP / 1070 -NAP
 - MAAVELD = 290 +NAP / 320 +NAP
 - PP =Parkeerplaats auto
 - Perceel